


Maangoud - Bouwnummer 25 - 1e verdieping




Noordgevel



Westgevel


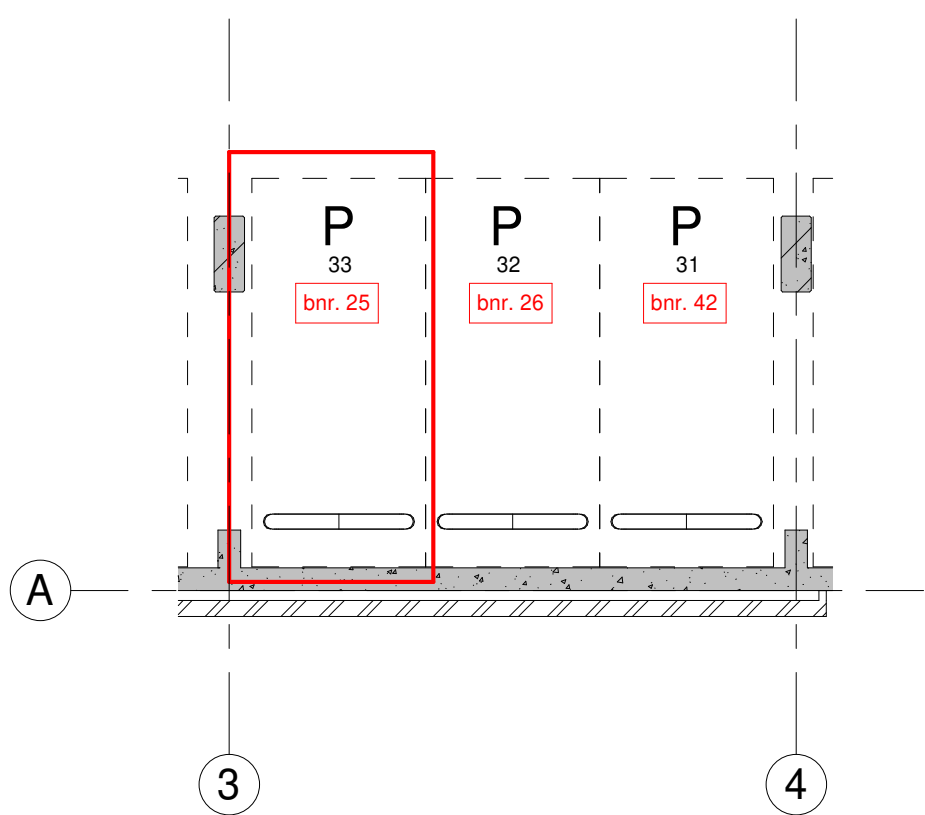


Parkeren

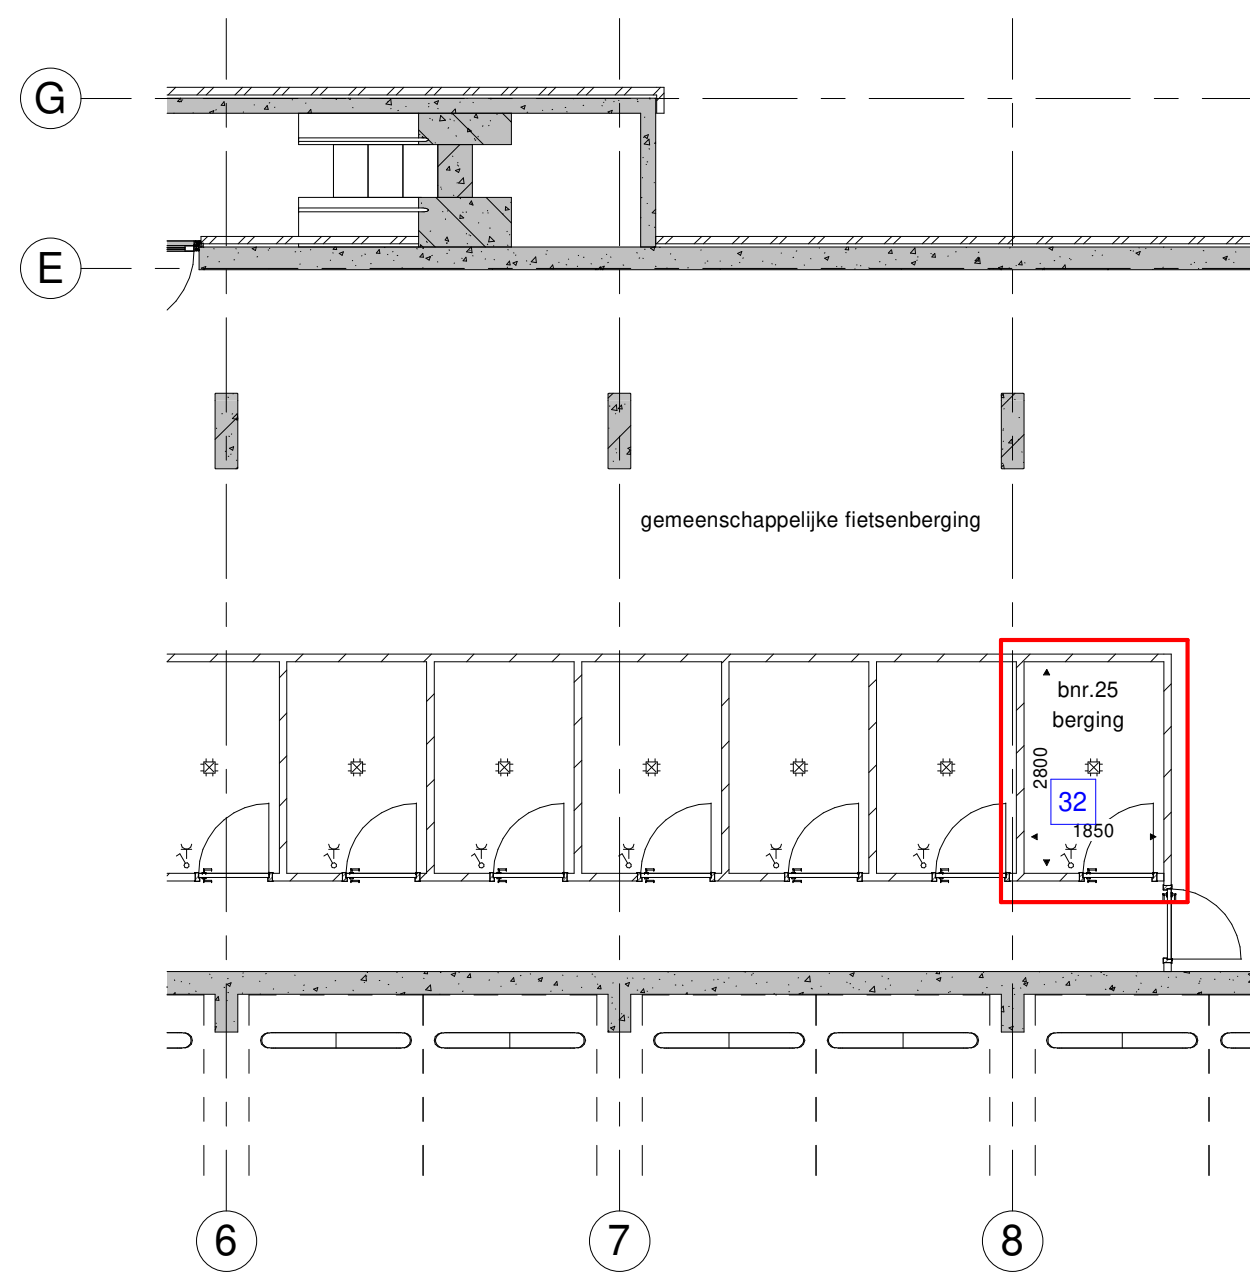

Berging

schaal 1:100

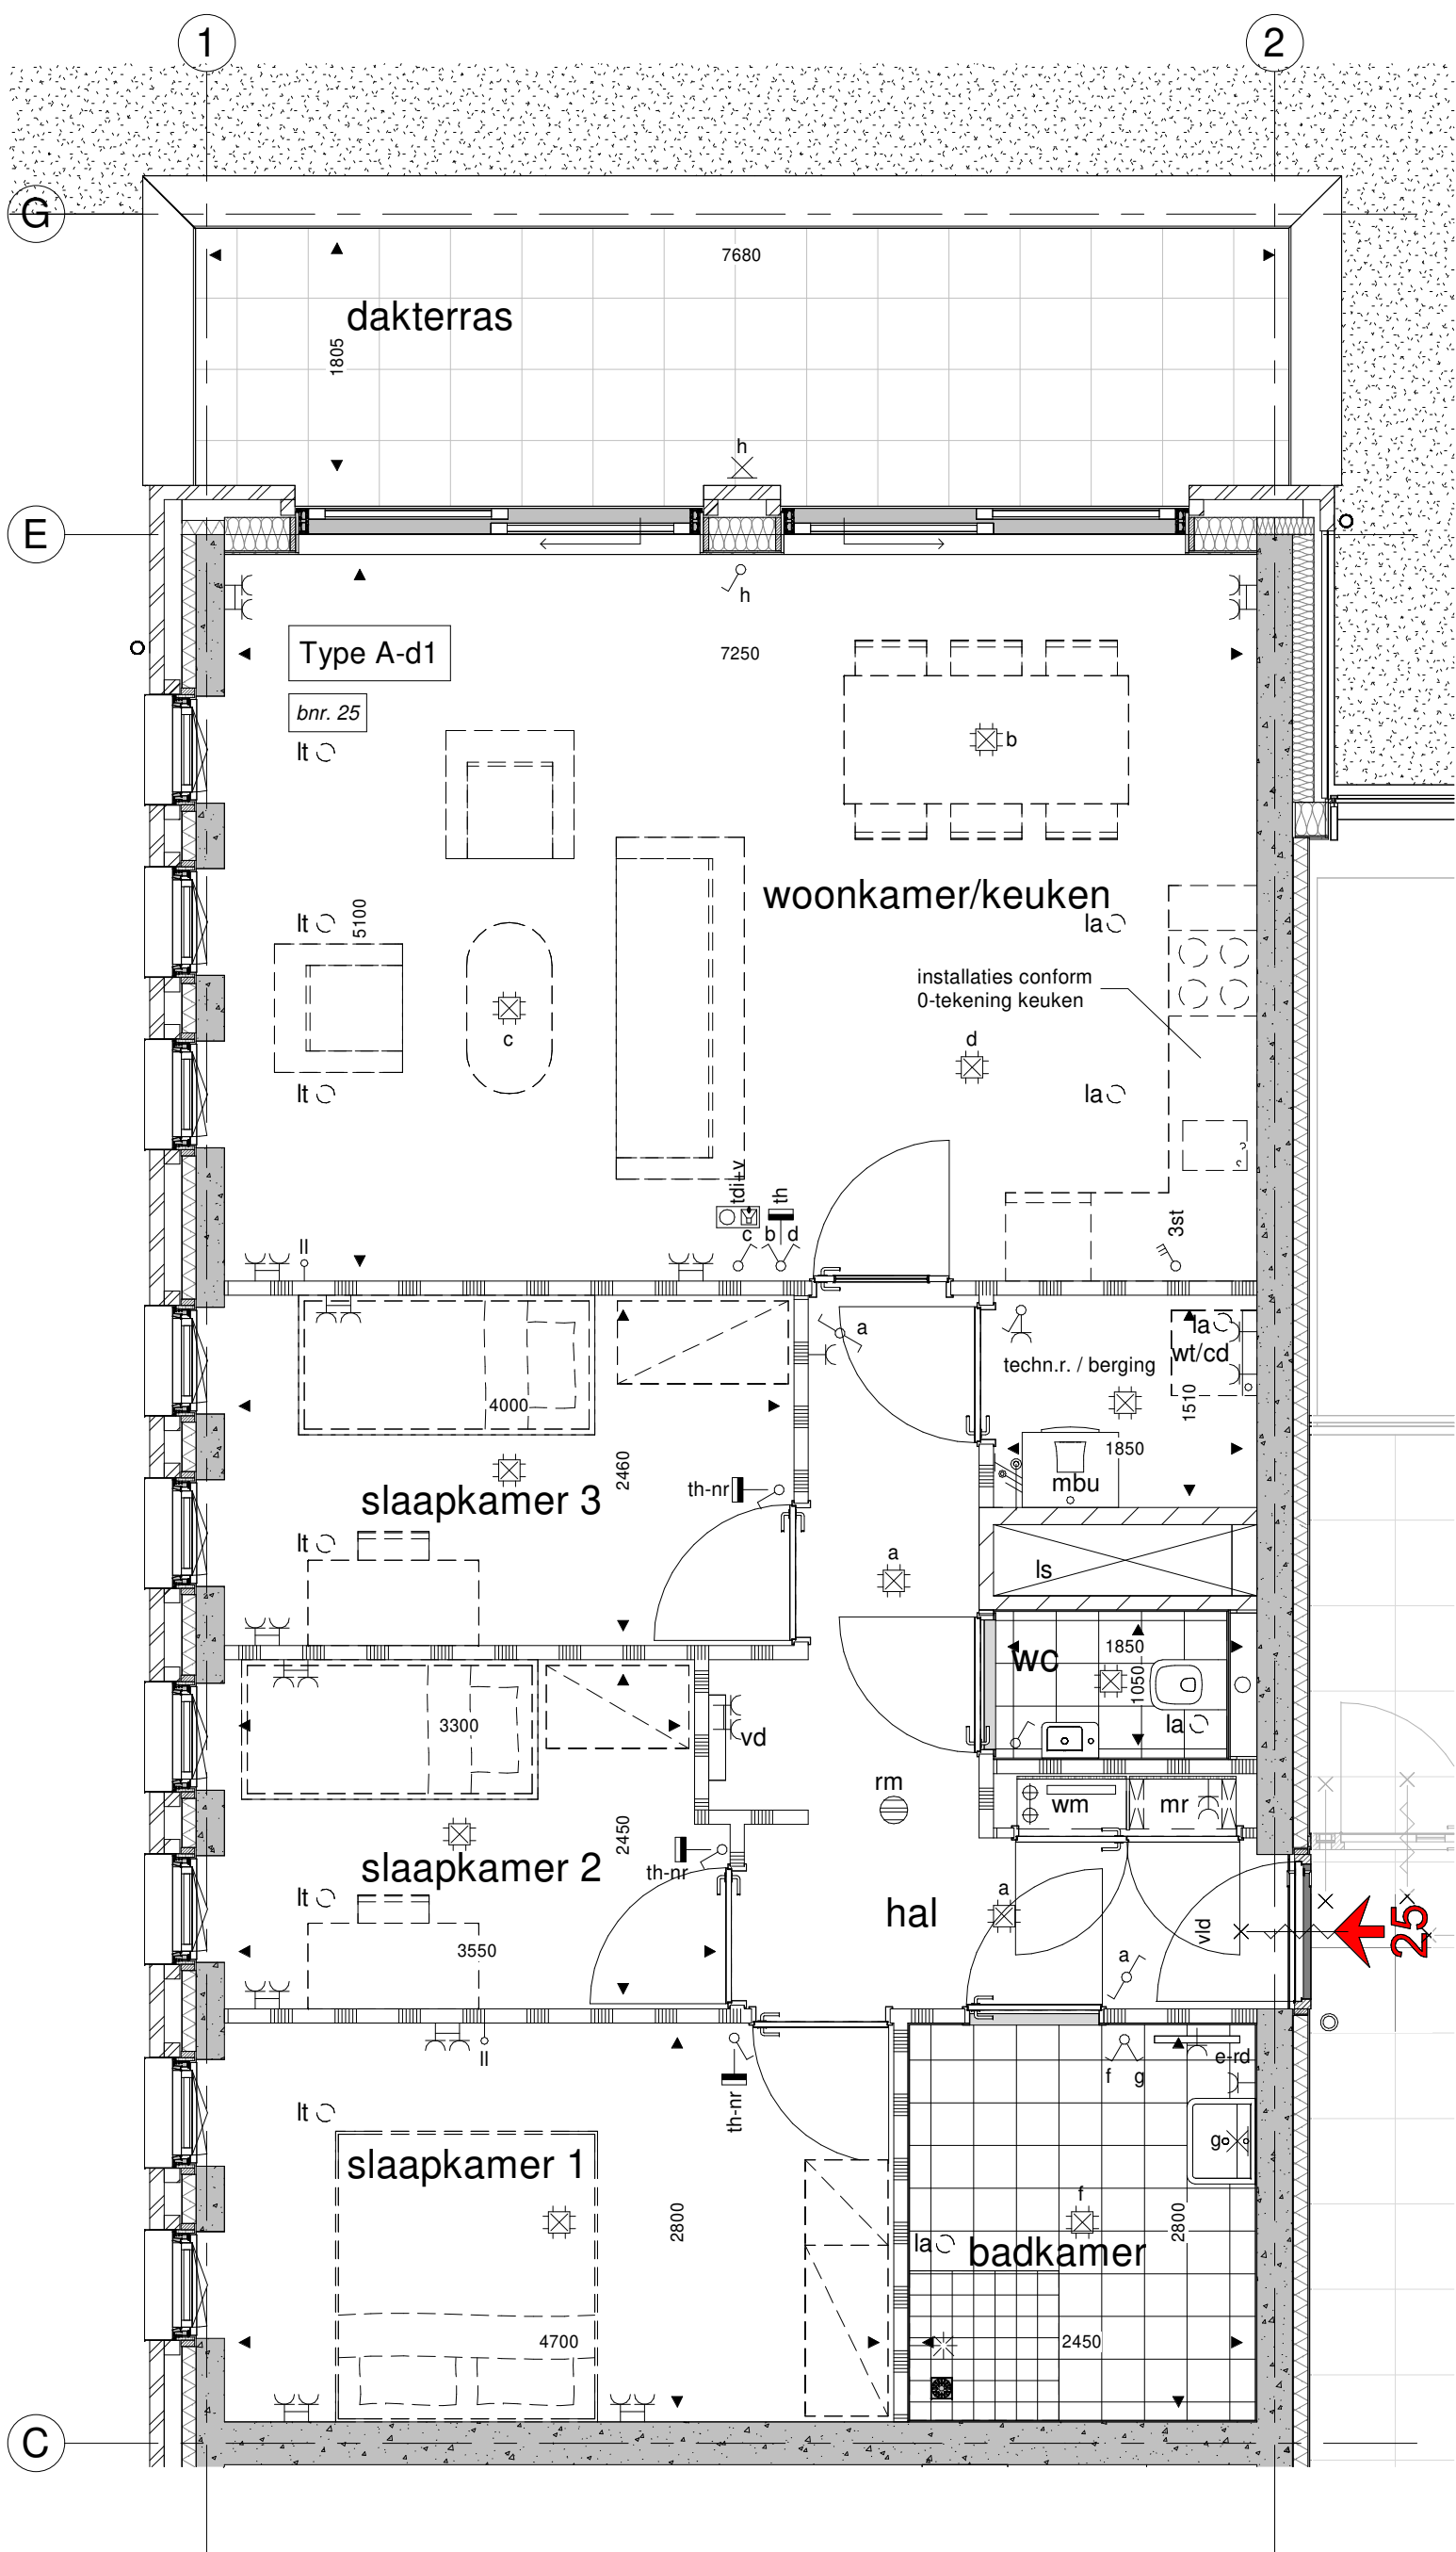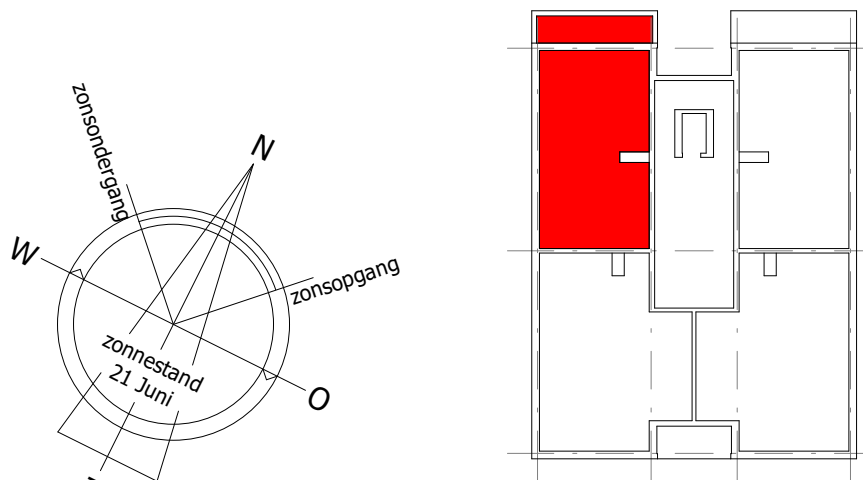

Plattegrond



Doorsnede

Renvooi

- |      |                                    |      |                             |
|------|------------------------------------|------|-----------------------------|
| wt   | = mogelijke plaats wasautomaat     | kk   | = mogelijke plaats koelkast |
| cd   | = mogelijke plaats condensdroger   | vd   | = vloerverwarming verdeeler |
| mbu  | = mechanische balansventilatieunit | e-rd | = elektrische radiator      |
| lt   | = ventilatie luchttoevoer          | GD   | = geluidsdichte binnendeur  |
| la   | = vrijloopdrangervoor              | vd   | = vrijloopdrangervoor       |
| mr   | = meterruimte                      | rm   | = rookmelder                |
| k.in | = plaats keukeninrichting          | ←    | = entree                    |

Renvooi elektra

Plaatsing wandcontacten en schakelmateriaal in principe op 1050+ boven afgewerkte vloeren. Wandcontacten in slaap-, hobby- en woonkamer en keuken m.u.v. plaats keukenopstelling op 300+. T.p.v. keukenopstelling installaties conform 0-tekening keuken, tenzij anders aangegeven. Installatiedozen in bouwmuur 300 mm verspringend aanbrengen.

- |   |                                                    |   |                                             |
|---|----------------------------------------------------|---|---------------------------------------------|
| ⌚ | = enkelpolige schakelaar                           | ⌚ | = lichtpunt plafond                         |
| ⌚ | = lichtschakelaar met glimlamp                     | ⌚ | = lichtpunt plafond op centrale voorziening |
| ⌚ | = schakelaar WTW                                   | ⌚ | = lichtpunt wand                            |
| ⌚ | = wisselschakelaar                                 | ⌚ | = lichtpunt wand op centrale voorziening    |
| ⌚ | = serieschakelaar (enkelpolig)                     | ⌚ | = lichtpunt op tijdschakelaar               |
| ⌚ | = trek-wisselschakelaar                            | ⌚ | = lichtpunt op schemerschakelaar            |
| ⌚ | = kruisschakelaar                                  | ⌚ | = grondkabel                                |
| ⌚ | = wandcontactdoos boiler                           | ⌚ | = loze leiding                              |
| ⌚ | = wandcontactdoos                                  | ⌚ | = leiding bedraad                           |
| ⌚ | = dubbele wandcontactdoos (opbouw) vert.           | ⌚ | = cv thermostaat 1500+                      |
| ⌚ | = dubbele wandcontactdoos (inbouw) hor.            | ⌚ | = cv thermostaat naregeling 1500+           |
| ⌚ | = wandcontactdoos vloerverwarming unit             | ⌚ | = beldrukker 1050+                          |
| ⌚ | = wandcontactdoos t.b.v. elektrische radiator 300+ | ⌚ | = toegangsdeurinst. + videofoon 1500+       |

**TBE-ZA** 5763 - A410.25  
architecten & ingenieurs  
Julianaweg 141, 1131 DH Volendam  
+31 (0)20 363466, info@tbe-za.nl

|            |           |            |                                                                                                  |
|------------|-----------|------------|--------------------------------------------------------------------------------------------------|
| Getekend   | Gewijzigd | Datum      | Project                                                                                          |
| R.S.       | R.M.      | 04-09-2026 | MAANSTEEN te HOORN (81 appartementen)                                                            |
| Datum      |           |            | Maansteen 1 t/m 83, Hoorn                                                                        |
| 12-05-2026 |           |            | Fase                                                                                             |
| Schaal     |           |            | VERKOOP-CONTRACT                                                                                 |
| 1:50 /     |           |            | Tekeningnaam                                                                                     |
| 1:100      |           |            | blok A bouwnummer 25                                                                             |
| Formaat    |           |            | Onderwerp                                                                                        |
| 841x1000   |           |            |                                                                                                  |
|            |           |            | Opdrachtgever                                                                                    |
|            |           |            | A-Zeven projectontwikkeling B.V.   Postbus 57, 1687 ZH, Wognum   Westerspoor 16, 1687 AZ, Wognum |