


Maangoud - Bouwnummer 29 - 2e verdieping




Noordgevel



Westgevel


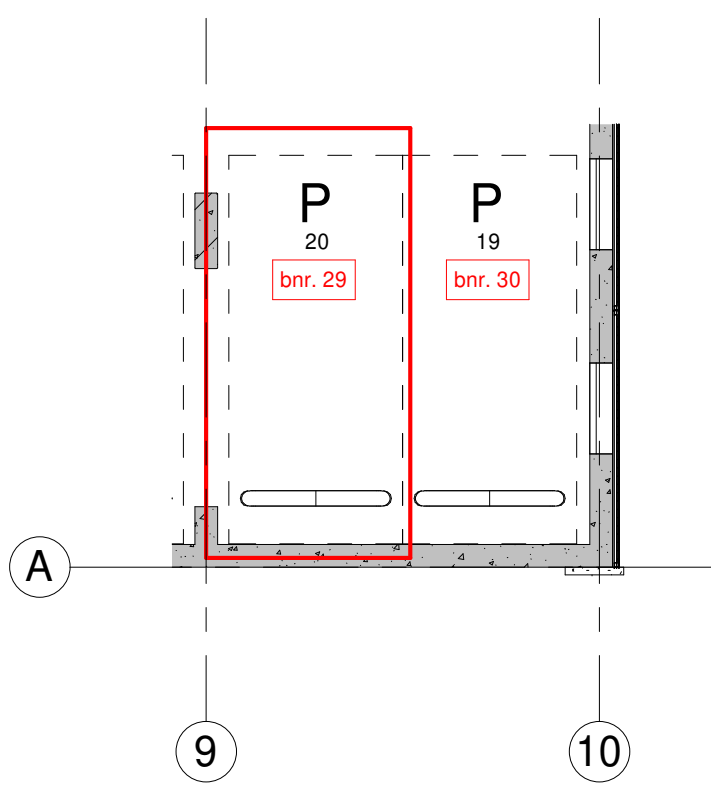


Parkeren

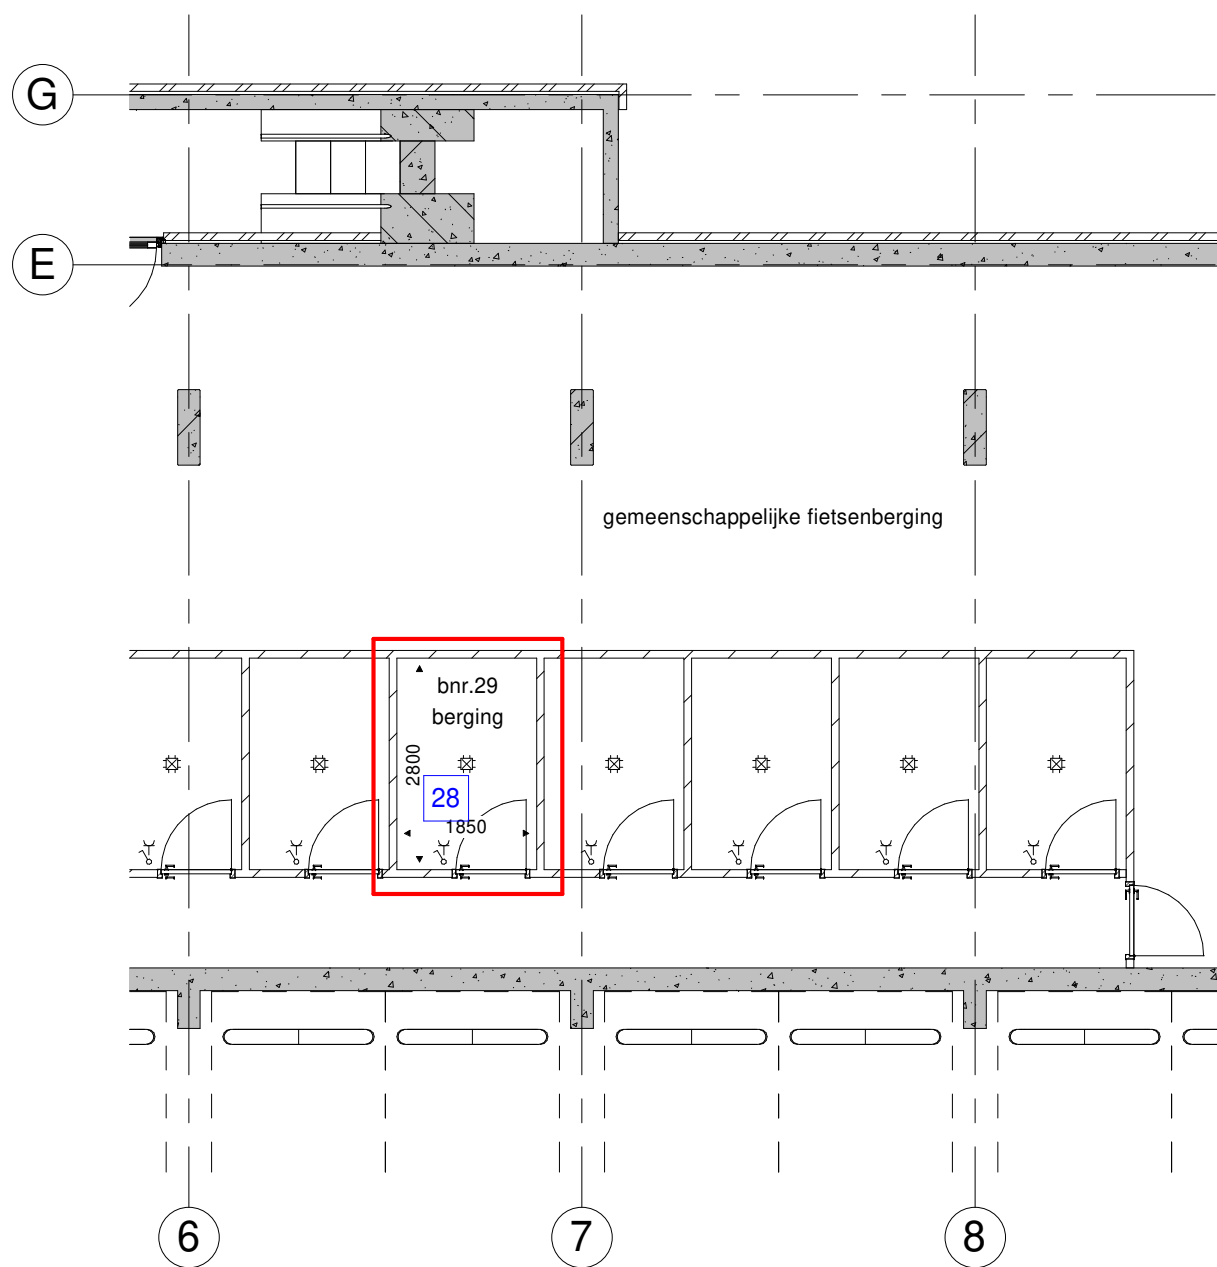

Berging

schaal 1:100

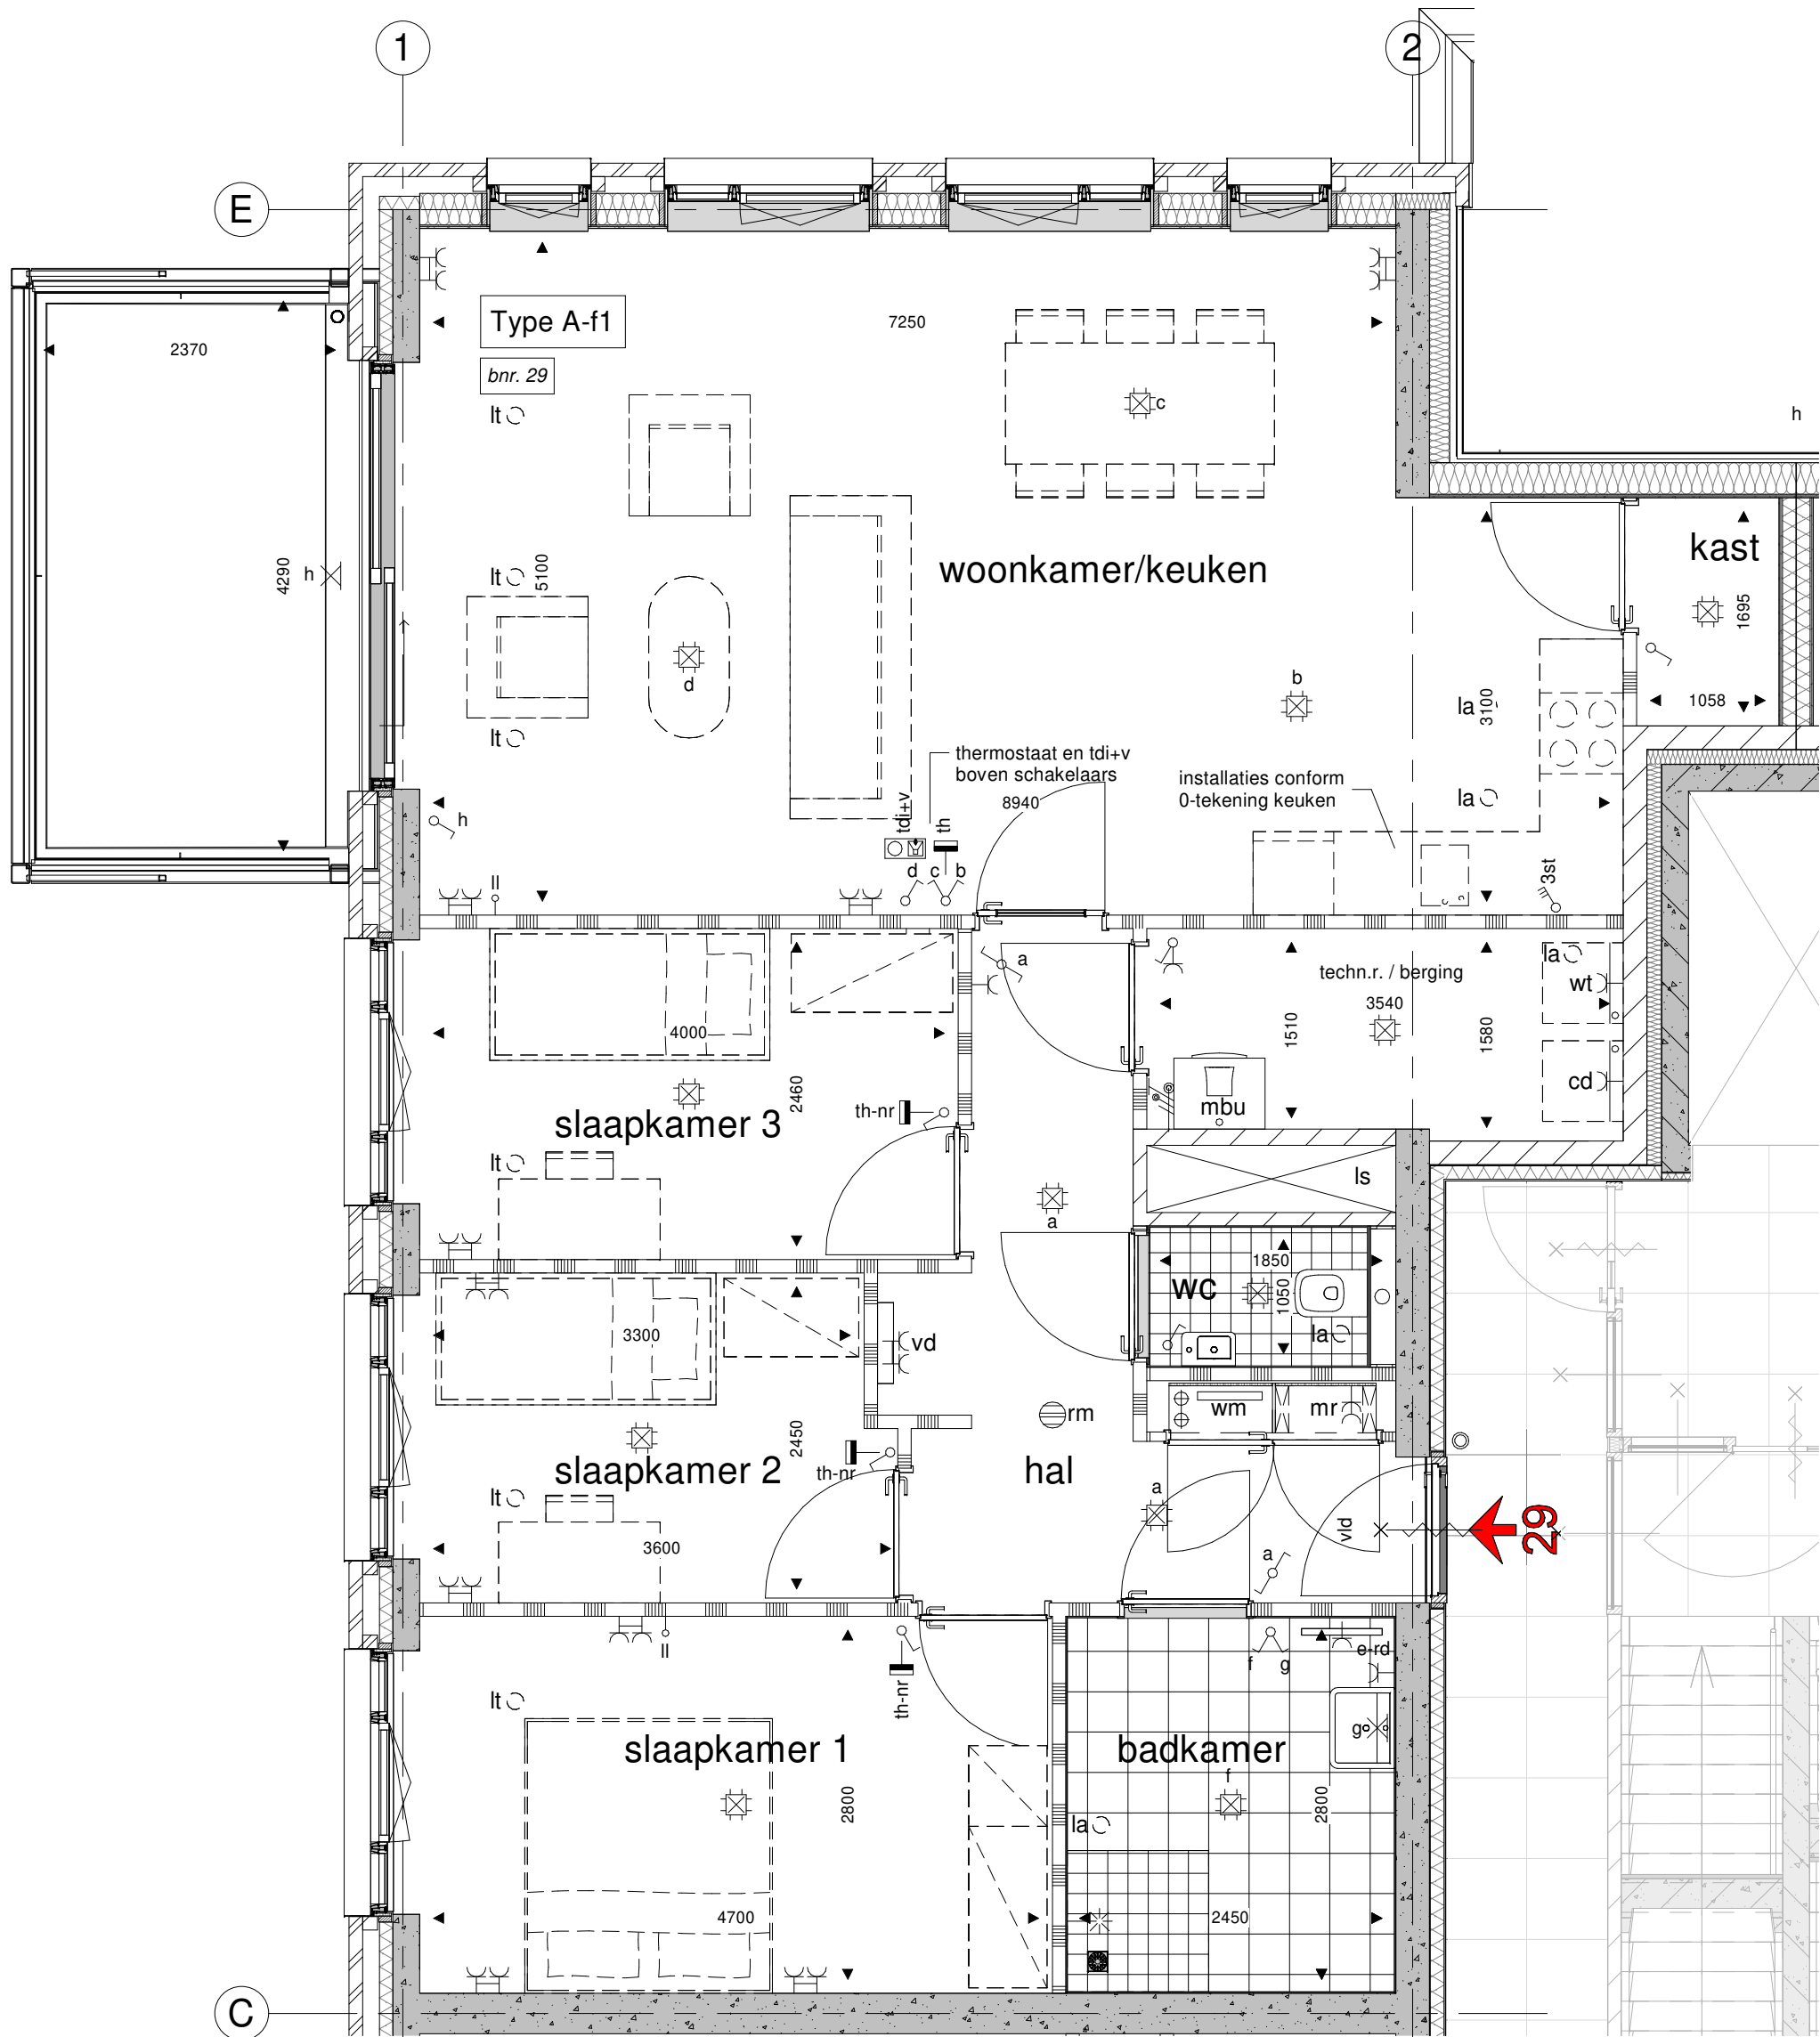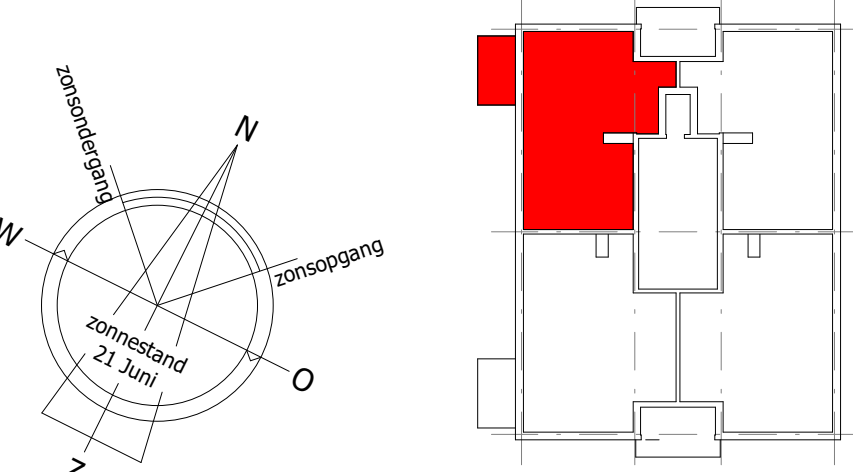

Plattegrond



Doorsnede

Renvooi

- | | | | |
|------|------------------------------------|------|-----------------------------|
| wt | = mogelijke plaats wasautomaat | kk | = mogelijke plaats koelkast |
| cd | = mogelijke plaats condensdroger | vd | = vloerverwarming verdeeler |
| mbu | = mechanische balansventilatieunit | e-rd | = elektrische radiator |
| lt | = ventilatie lichttoevoer | GD | = geluidsdichte binnendeur |
| la | = vrijloopdranger | vid | = rookmelder |
| mr | = meterruimte | rm | = rookmelder |
| k.in | = plaats keukeninrichting | ← | = entree |

Renvooi elektra

Plaatsing wandcontacten en schakelmateriaal in principe op 1050+ boven afgewerkte vloeren. Wandcontacten in slaap-, hobby- en woonkamer en keuken m.u.v. plaats keukenopstelling op 300+. T.p.v. keukenopstelling installaties conform 0-tekening keuken, tenzij anders aangegeven. Installatiedozen in bouwmuur 300 mm verspringend aanbrengr.

- | | | | |
|---|--|---|---|
| ⌚ | = enkelpolige schakelaar | ⌚ | = lichtpunt plafond |
| ⌚ | = lichtschakelaar met glimlamp | ⌚ | = lichtpunt plafond op centrale voorziening |
| ⌚ | = schakelaar WTW | ⌚ | = lichtpunt wand |
| ⌚ | = wisselschakelaar | ⌚ | = lichtpunt wand op centrale voorziening |
| ⌚ | = serieschakelaar (enkelpolig) | ⌚ | = lichtpunt op tijdschakelaar |
| ⌚ | = trek-wisselschakelaar | ⌚ | = lichtpunt op schemerschakelaar |
| ⌚ | = kruisschakelaar | ⌚ | = grondkabel |
| ⌚ | = wandcontactdoos boiler | ⌚ | = loze leiding |
| ⌚ | = wandcontactdoos | ⌚ | = leiding bedraad |
| ⌚ | = dubbele wandcontactdoos (opbouw) vert. | ⌚ | = cv thermostaat 1500+ |
| ⌚ | = dubbele wandcontactdoos (inbouw) hor. | ⌚ | = cv thermostaat naregeling 1500+ |
| ⌚ | = wandcontactdoos vloerverwarming unit | ⌚ | = beldrukker 1050+ |
| ⌚ | = wandcontactdoos t.b.v. elektrische radiator 300+ | ⌚ | = toegangsdeurinst. + videofoon 1500+ |

TBE-ZA 5763 - A410.29
architecten & ingenieurs
Julianaweg 141, 1131 DH Volendam
+31 (0)20 363466, info@tbe-za.nl

Geskend R.S.	Gewijzigd R.M.	Datum 04-09-2026	Project MAANSTEEN te HOORN (81 appartementen) Maansteen 1 t/m 83, Hoorn
Datum 12-05-2026			Fase VERKOOP-CONTRACT
Schaal 1:50 / 1:100			Tekeningnaam blok A bouwnummer 29
Formaat 841x1000			Opdrachtgever A-Zeven projectontwikkeling B.V. Postbus 57, 1687 ZH, Wognum Westerspoor 16, 1687 AZ, Wognum