


Maangoud - Bouwnummer 33 - 3e verdieping




Noordgevel



Westgevel


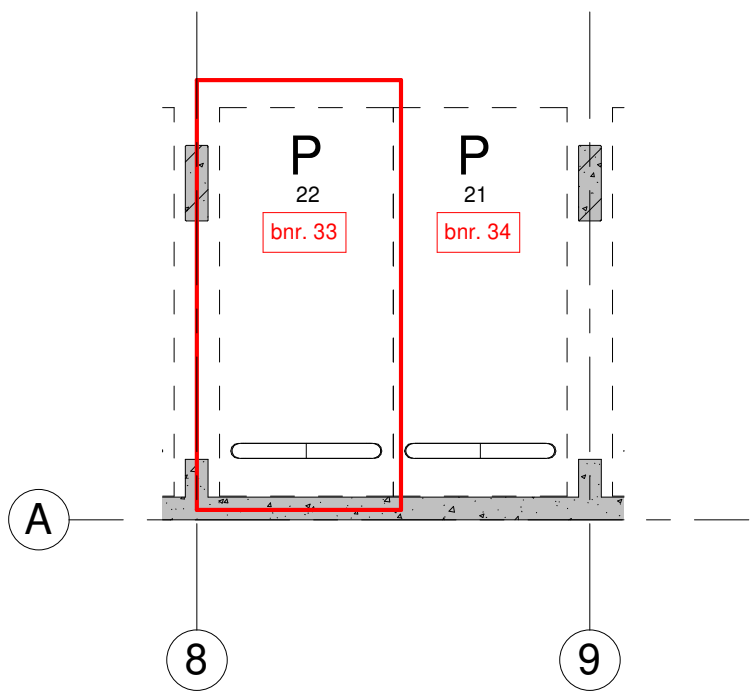


Parkeren

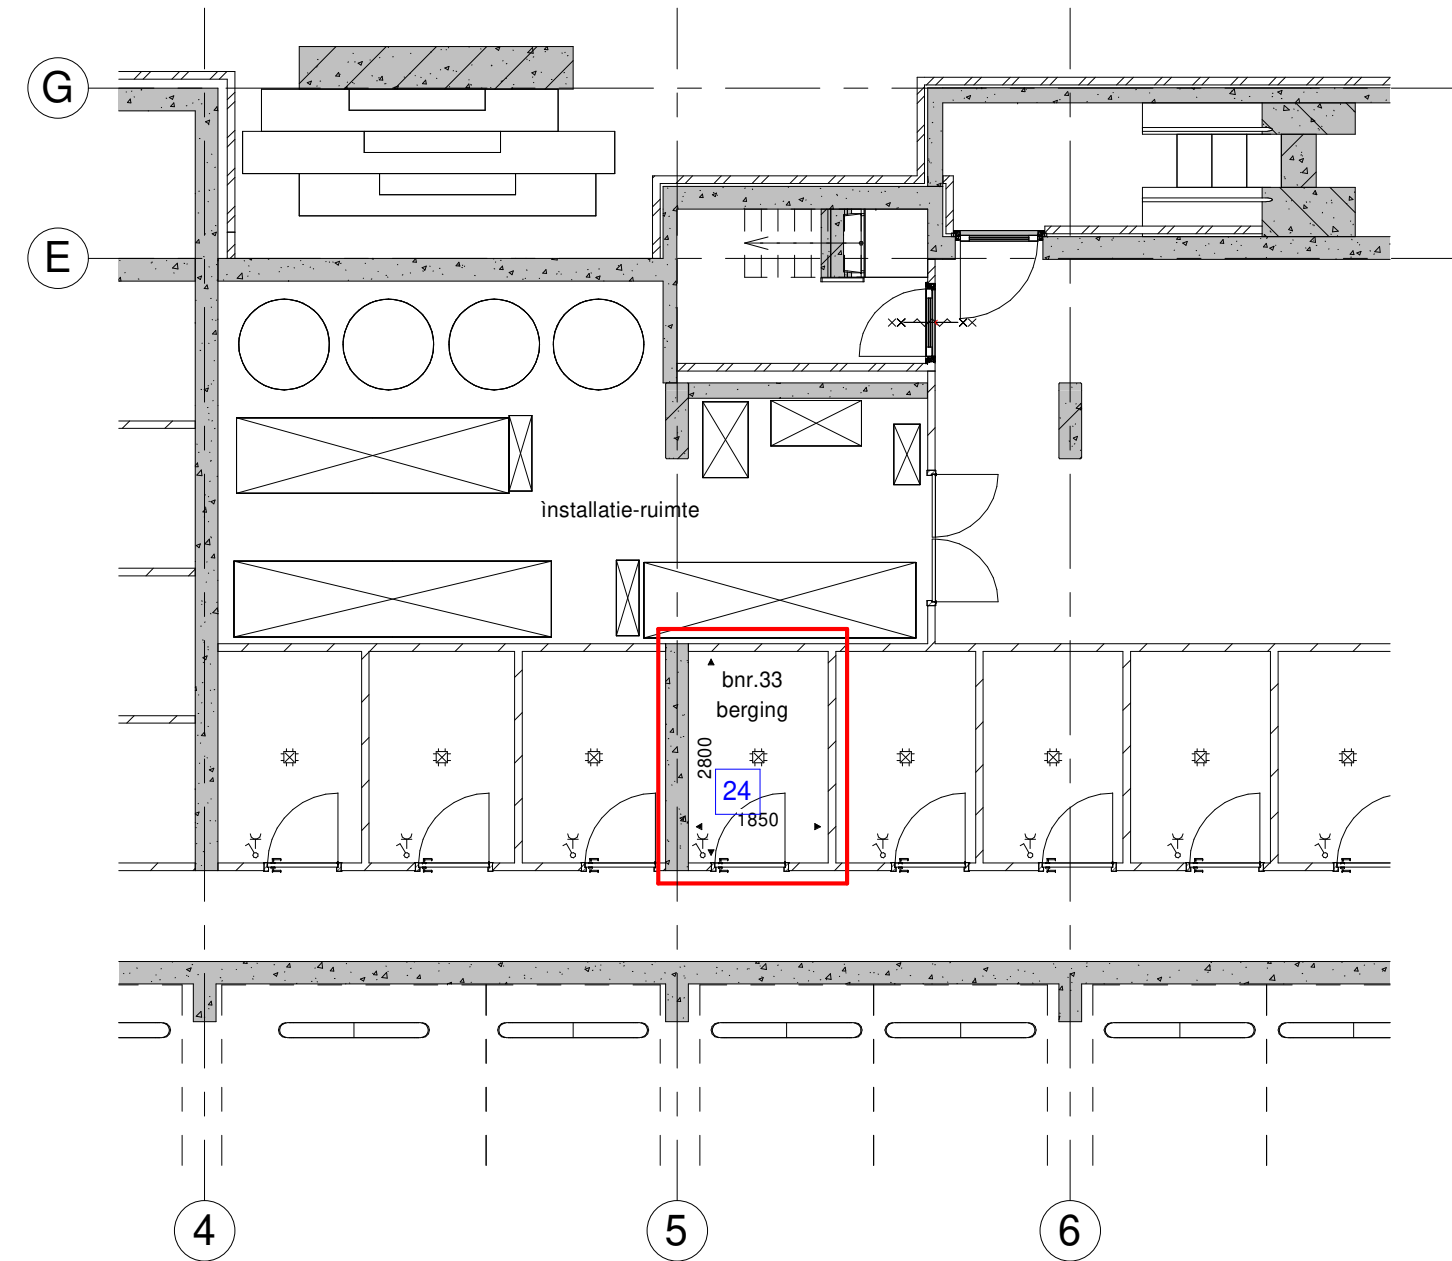


Berging

schaal 1:100
elektr. berging
aanpakken op
bijbehorende woning

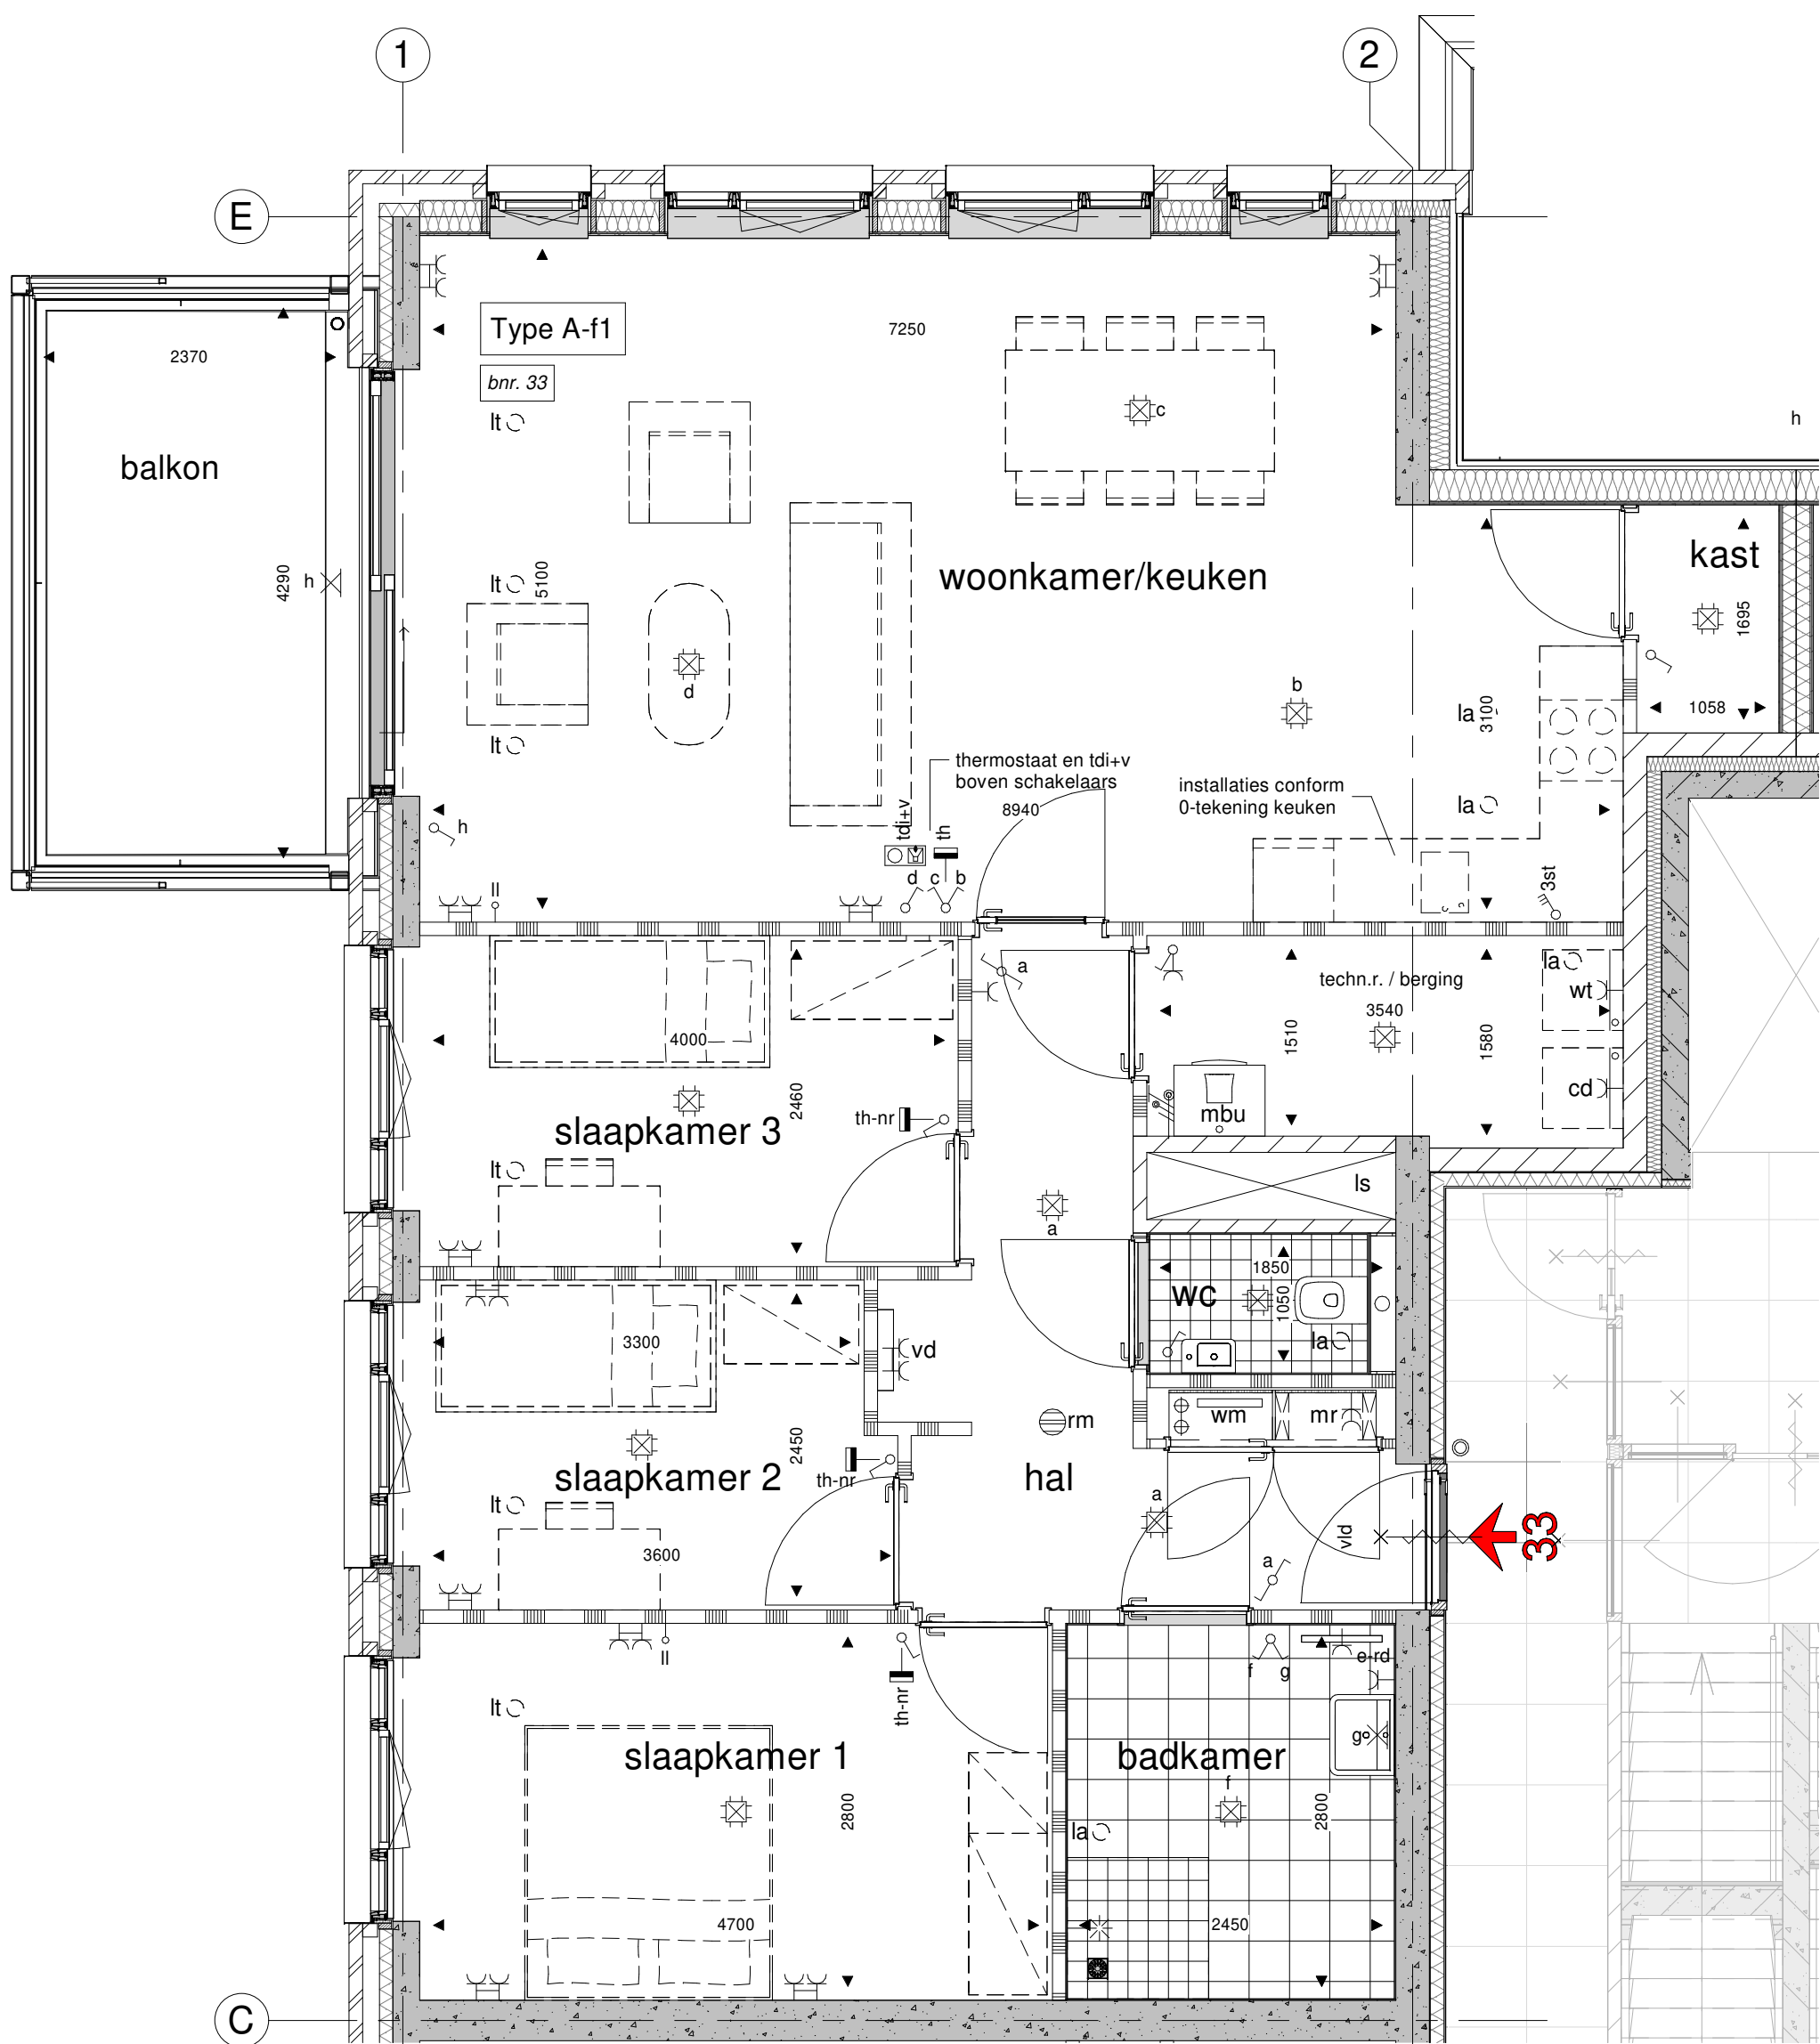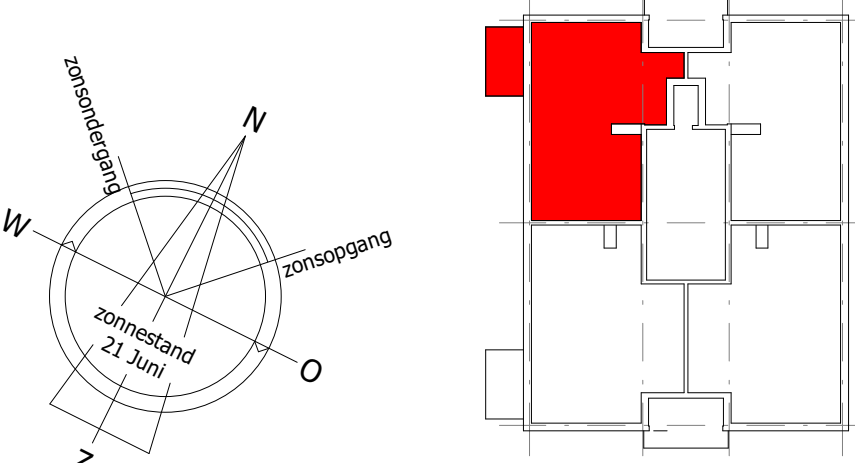

Plattegrond

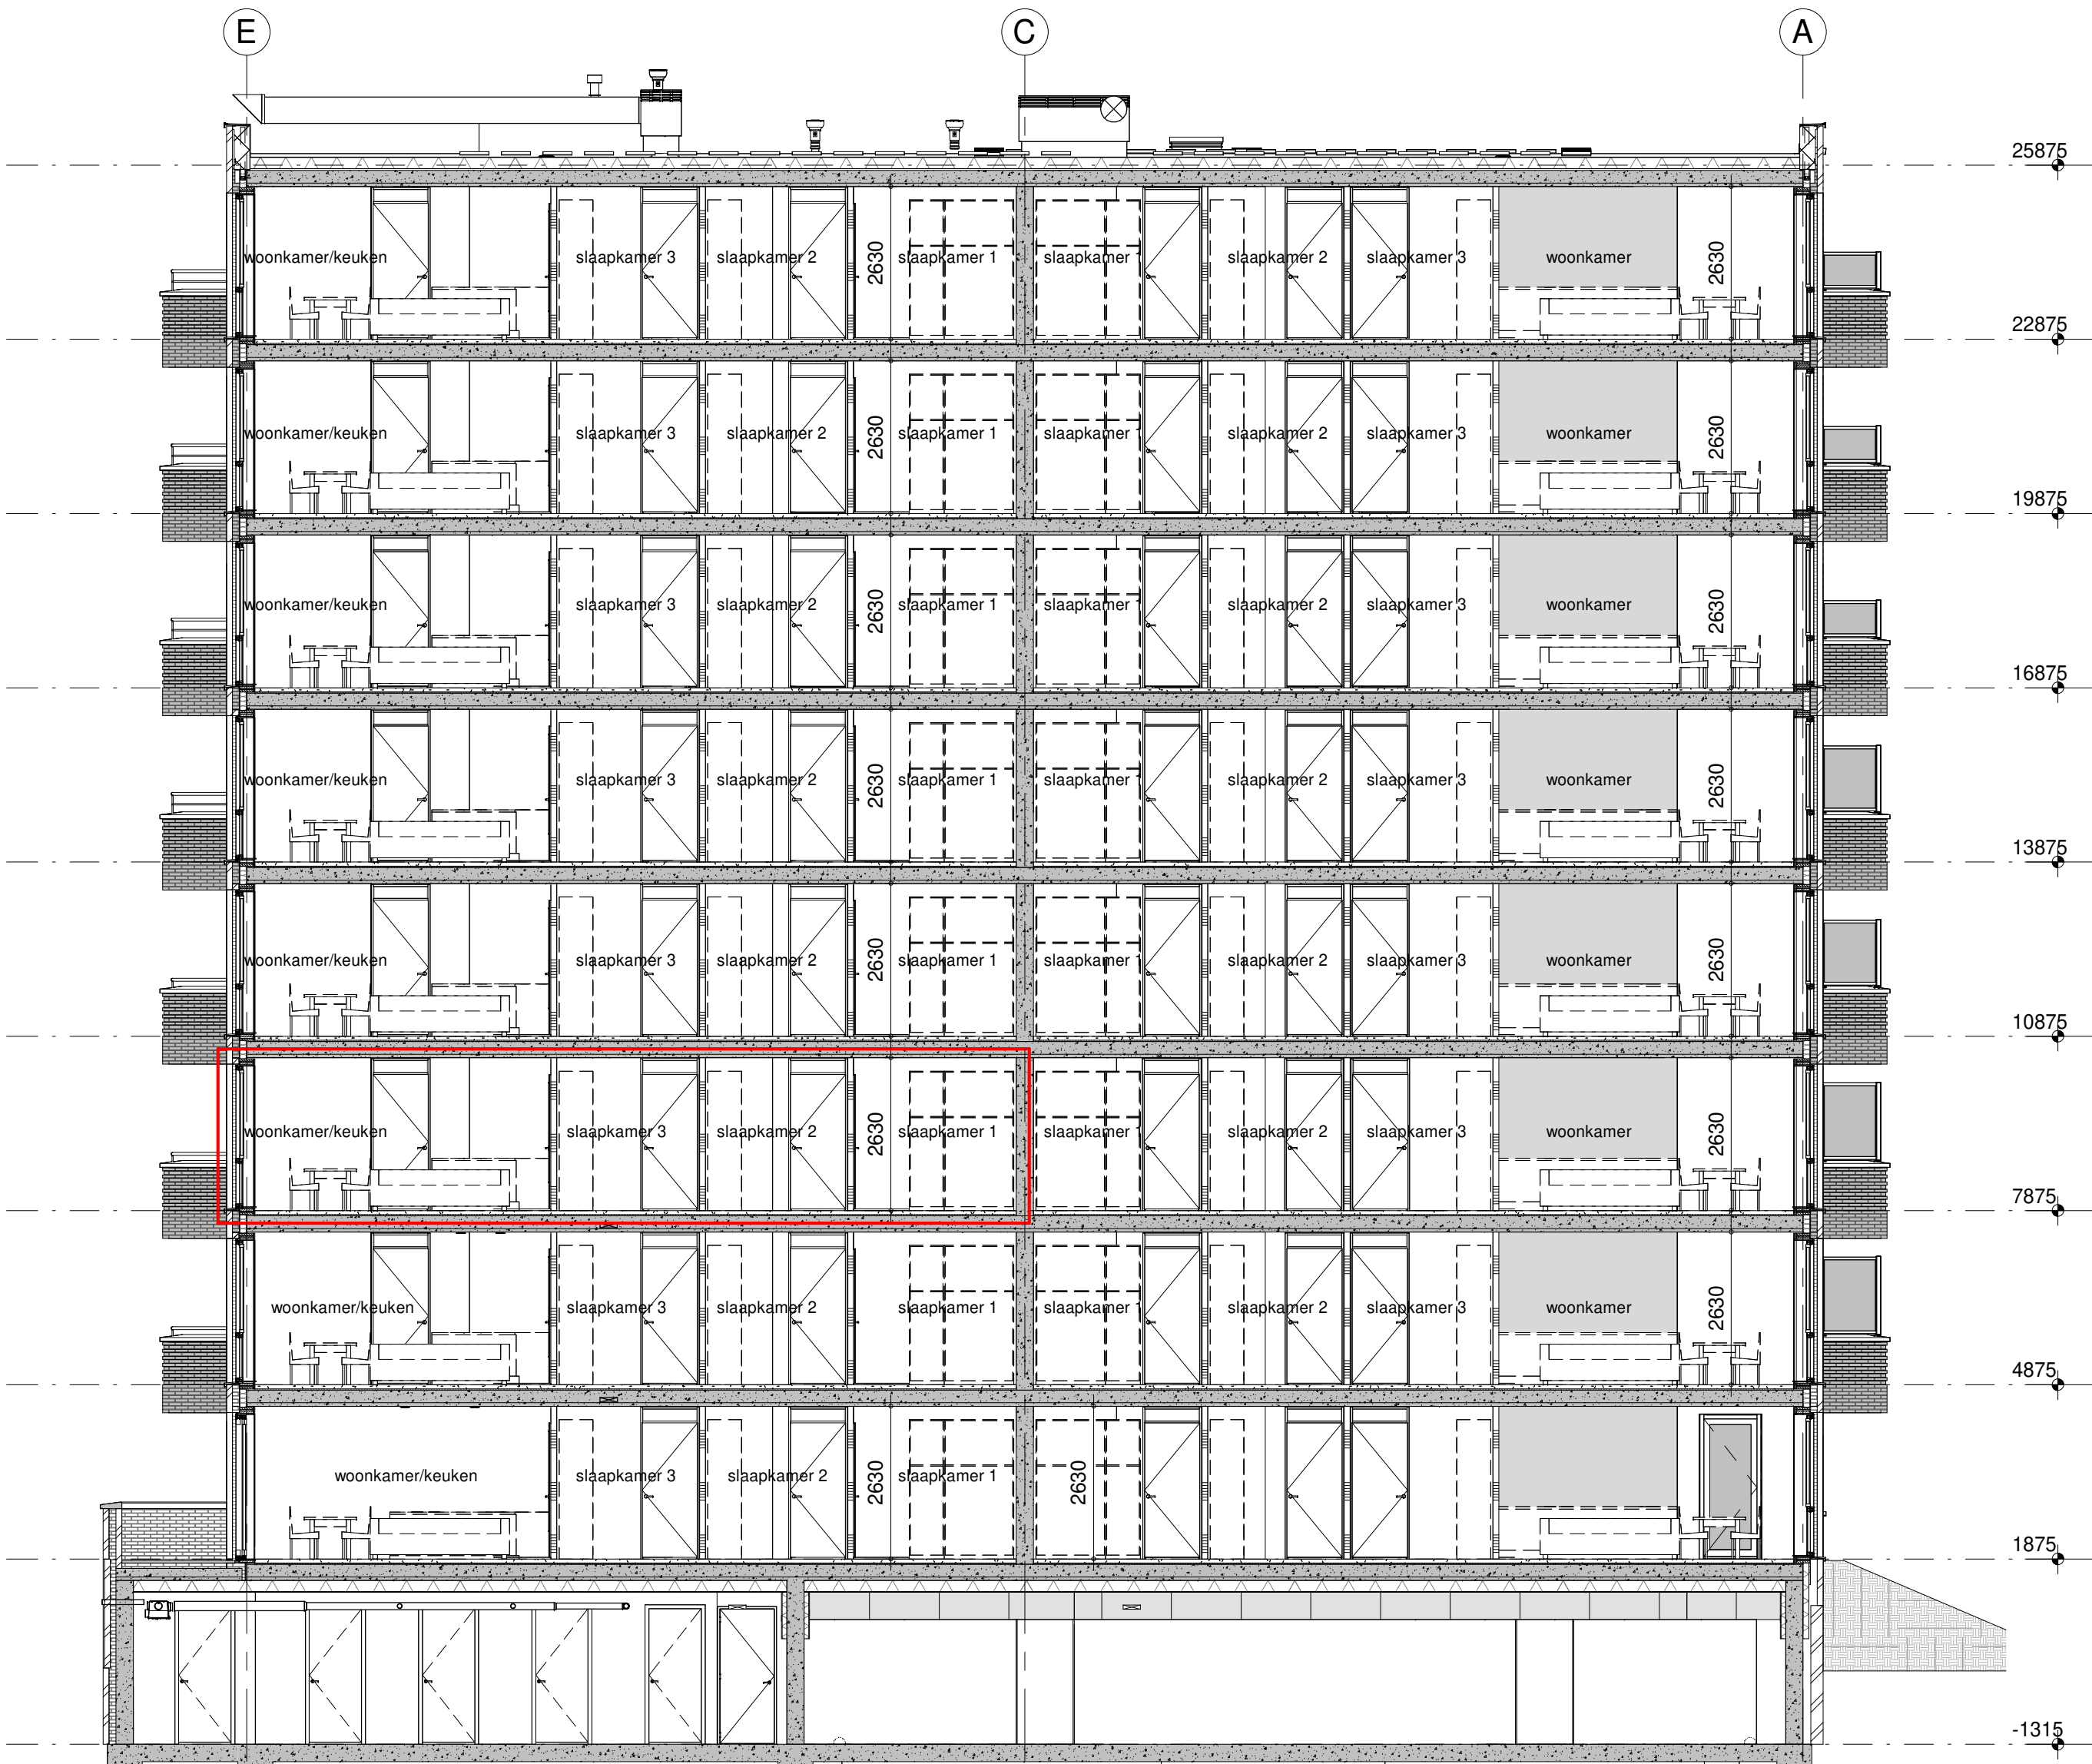

Doorsnede

Renvooi

- | | |
|--|--------------------------------|
| wt = mogelijke plaats wasautomaat | kk = mogelijke plaats koelkast |
| cd = mogelijke plaats condensdroger | vd = vloerverwarming verdeeler |
| mbu = mechanische balansventilatieunit | e-rd = elektrische radiator |
| lt = ventilie luchttoevoer | GD = geluidsdichte binnendeur |
| vd = vrijlooppdranger | la = rookmelder |
| mr = meterruimte | rm = entree |
| k.in = plaats keukeninrichting | |

Renvooi elektra

Plaatsing wandcontacten en schakelmateriaal in principe op 1050+ boven afgewerkte vloeren.
Wandcontacten in slaap-, hobby- en woonkamer en keuken m.u.v. plaats keukenopstelling op 300+.
T.p.v. keukenopstelling installaties conform 0-tekening keuken, tenzij anders aangegeven.
Installatiedozen in bouwmuur 300 mm verspringend aanbrengen.

- | | |
|--|---|
| ⊙ = enkelpolige schakelaar | ⊙ = lichtpunt plafond |
| ⊙ = lichtschakelaar met glimlamp | ⊙ = lichtpunt plafond op centrale voorziening |
| ⊙ = schakelaar WTW | ⊙ = lichtpunt wand |
| ⊙ = wisselschakelaar | ⊙ = lichtpunt wand op centrale voorziening |
| ⊙ = serieschakelaar (enkelpolig) | ⊙ = lichtpunt op tijdschakelaar |
| ⊙ = trek-wisselschakelaar | ⊙ = lichtpunt op schemerschakelaar |
| ⊙ = kruisschakelaar | ⊙ = grondkabel |
| ⊙ = wandcontactdoos boiler | ⊙ = loze leiding |
| ⊙ = wandcontactdoos | ⊙ = leiding bedraad |
| ⊙ = dubbele wandcontactdoos (opbouw) vert. | ⊙ = cv thermostaat 1500+ |
| ⊙ = dubbele wandcontactdoos (inbouw) hor. | ⊙ = cv thermostaat naregeling 1500+ |
| ⊙ = wandcontactdoos vloerverwarming unit | ⊙ = beldrukker 1050+ |
| ⊙ = wandcontactdoos t.b.v. elektrische radiator 300+ | ⊙ = toegangsdeurinst. + videofoon 1500+ |



TBE-ZA
architecten & ingenieurs

5763 - A410.33

Julianaweg 141, 1131 DH Volendam
+31 (0)20 363466, info@tbe-za.nl

Geskend R.S.	Gewijzigd R.M.	Datum 04-09-2026	Project MAANSTEEN te HOORN (81 appartementen) Maansteen 1 t/m 83, Hoorn
Datum 12-05-2026			Fase VERKOOP-CONTRACT
Schaal 1:50 / 1:100			Tekeningnaam blok A bouwnummer 33
Formaat 841x1000			Opdrachtgever A-Zeven projectontwikkeling B.V. Postbus 57, 1687 HZ, Wognum Westerspoor 16, 1687 AZ, Wognum