



Maangoud - Bouwnummer 42 - 5e verdieping




Noordgevel

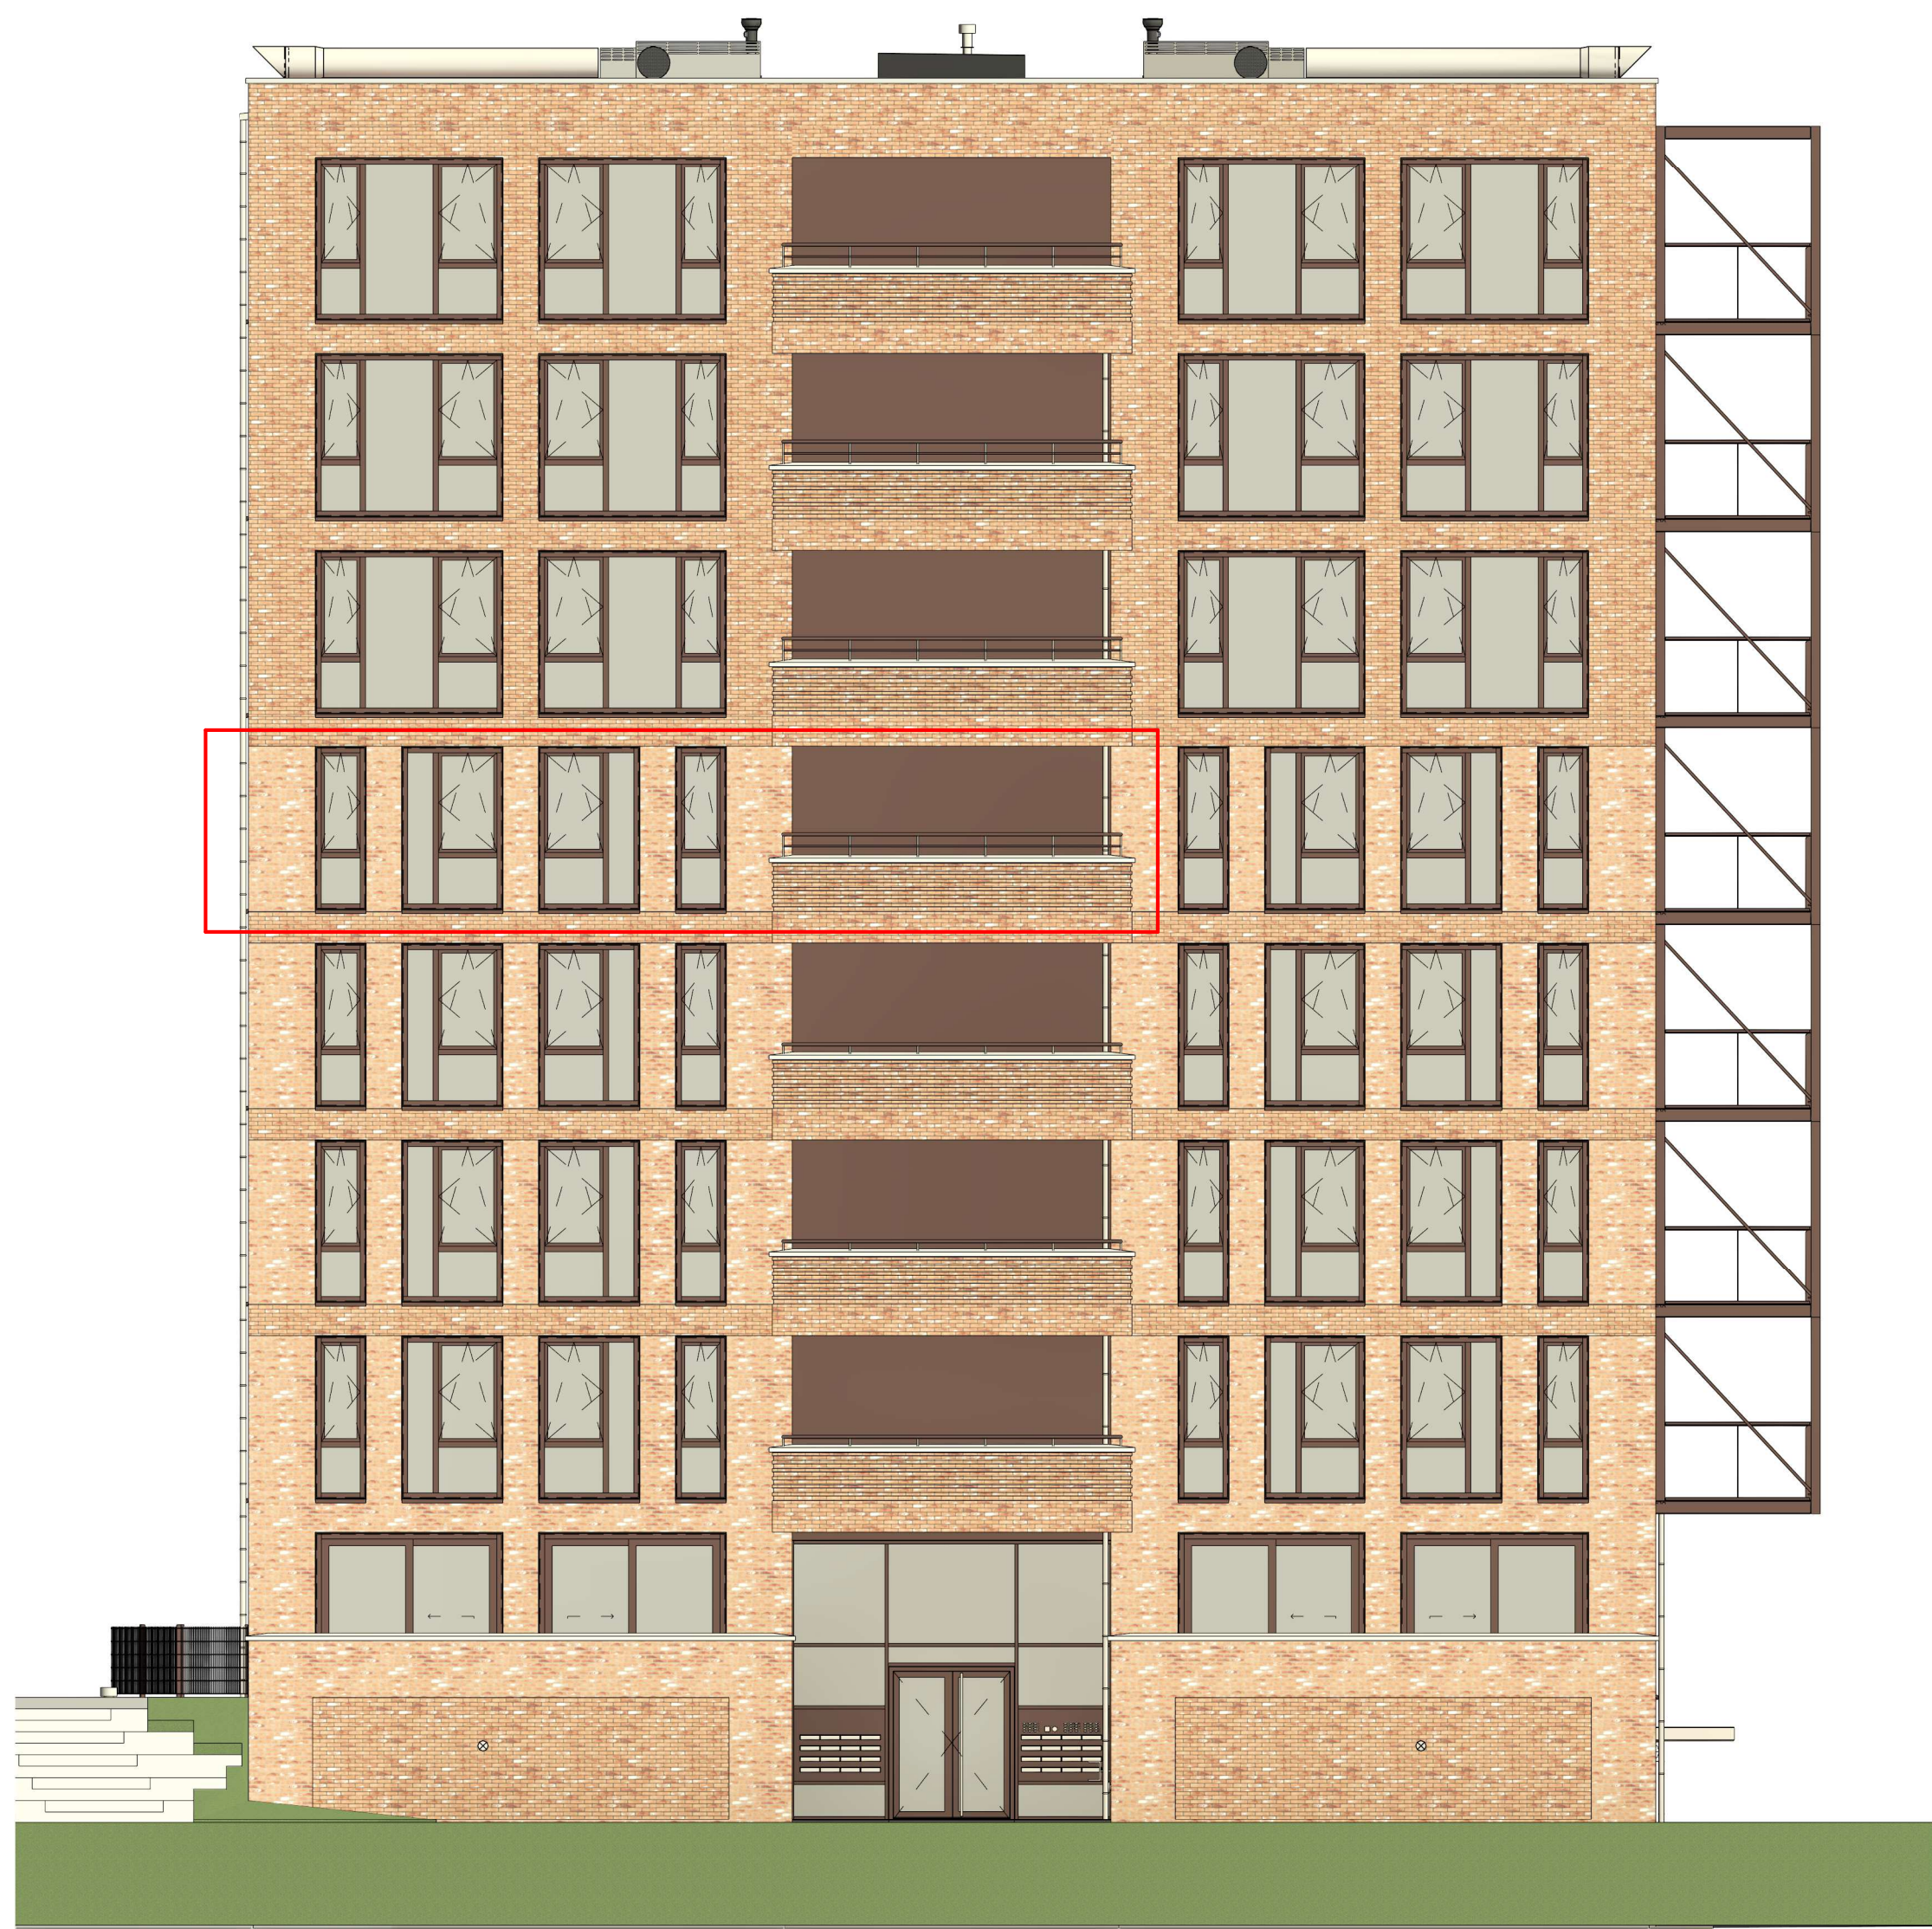

Oostgevel

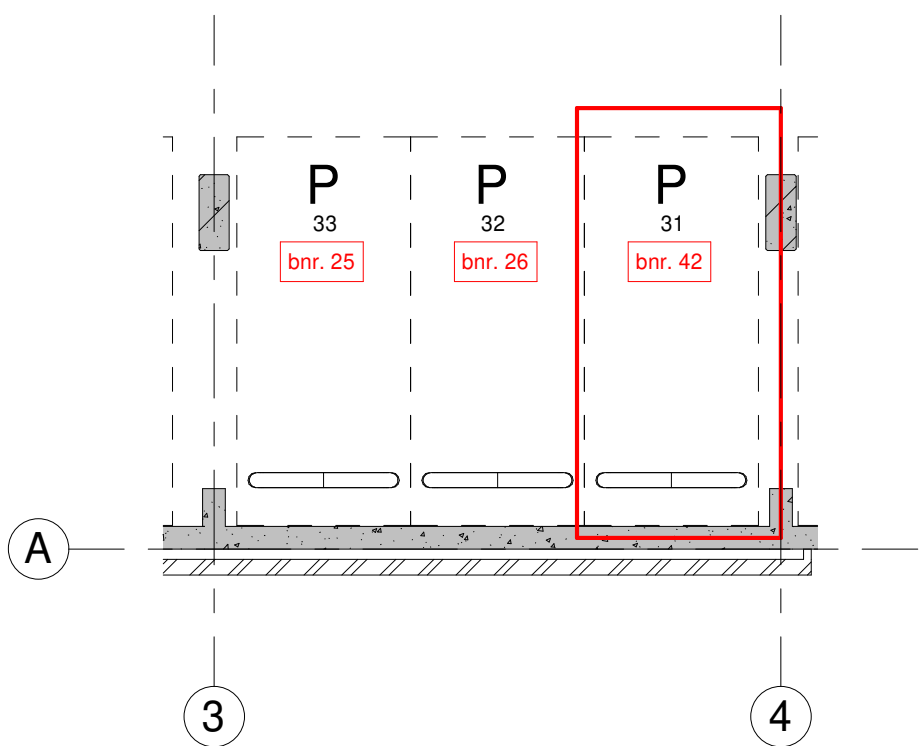

Parkeren

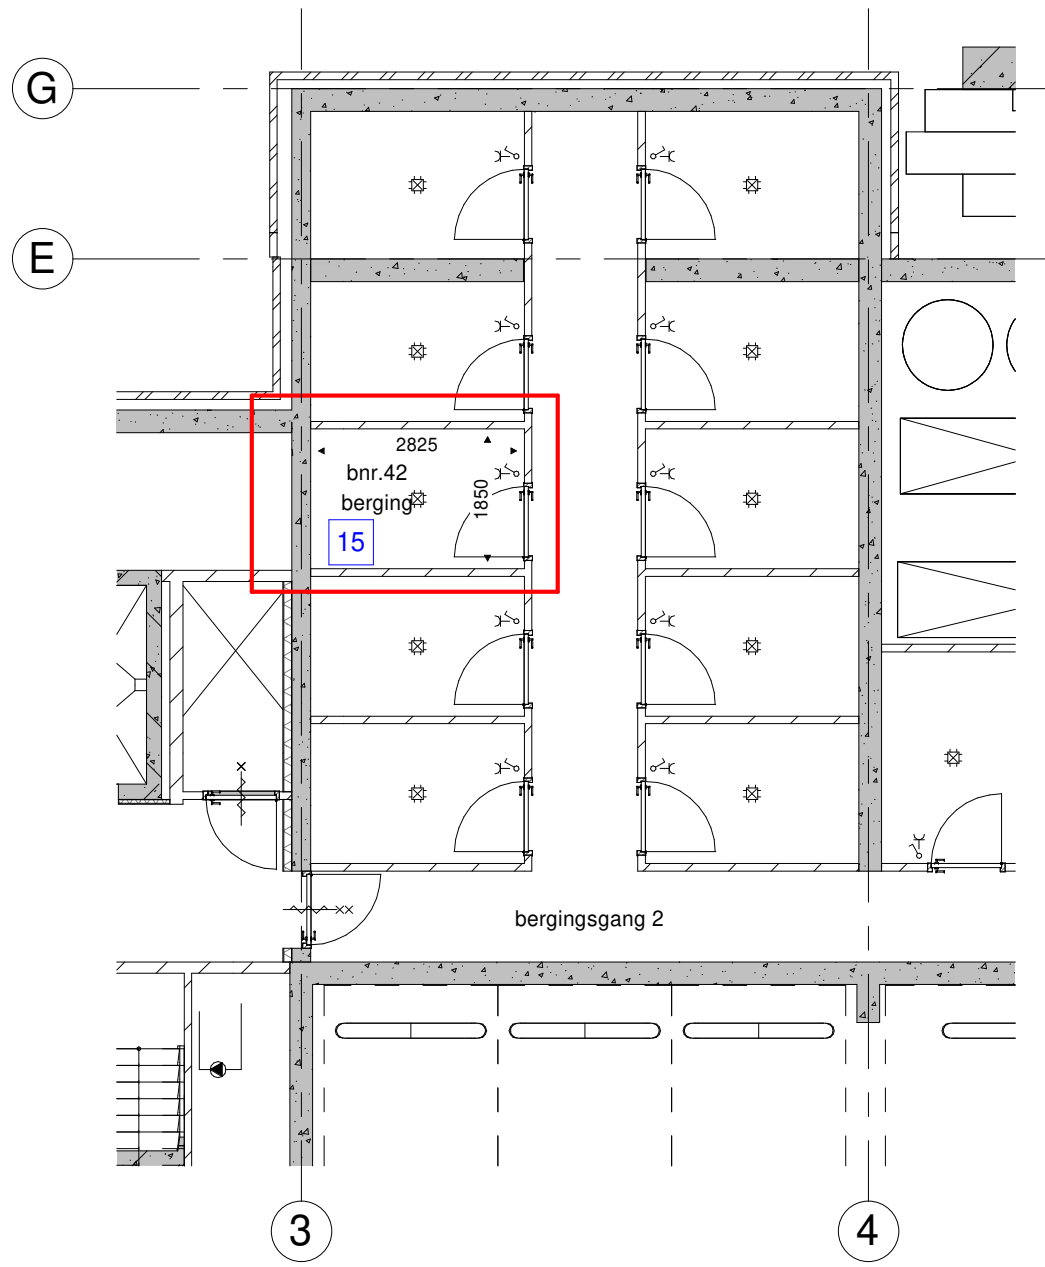




Berging

schaal 1:100


elektra berging

aanpakken op

bijbehorende woning

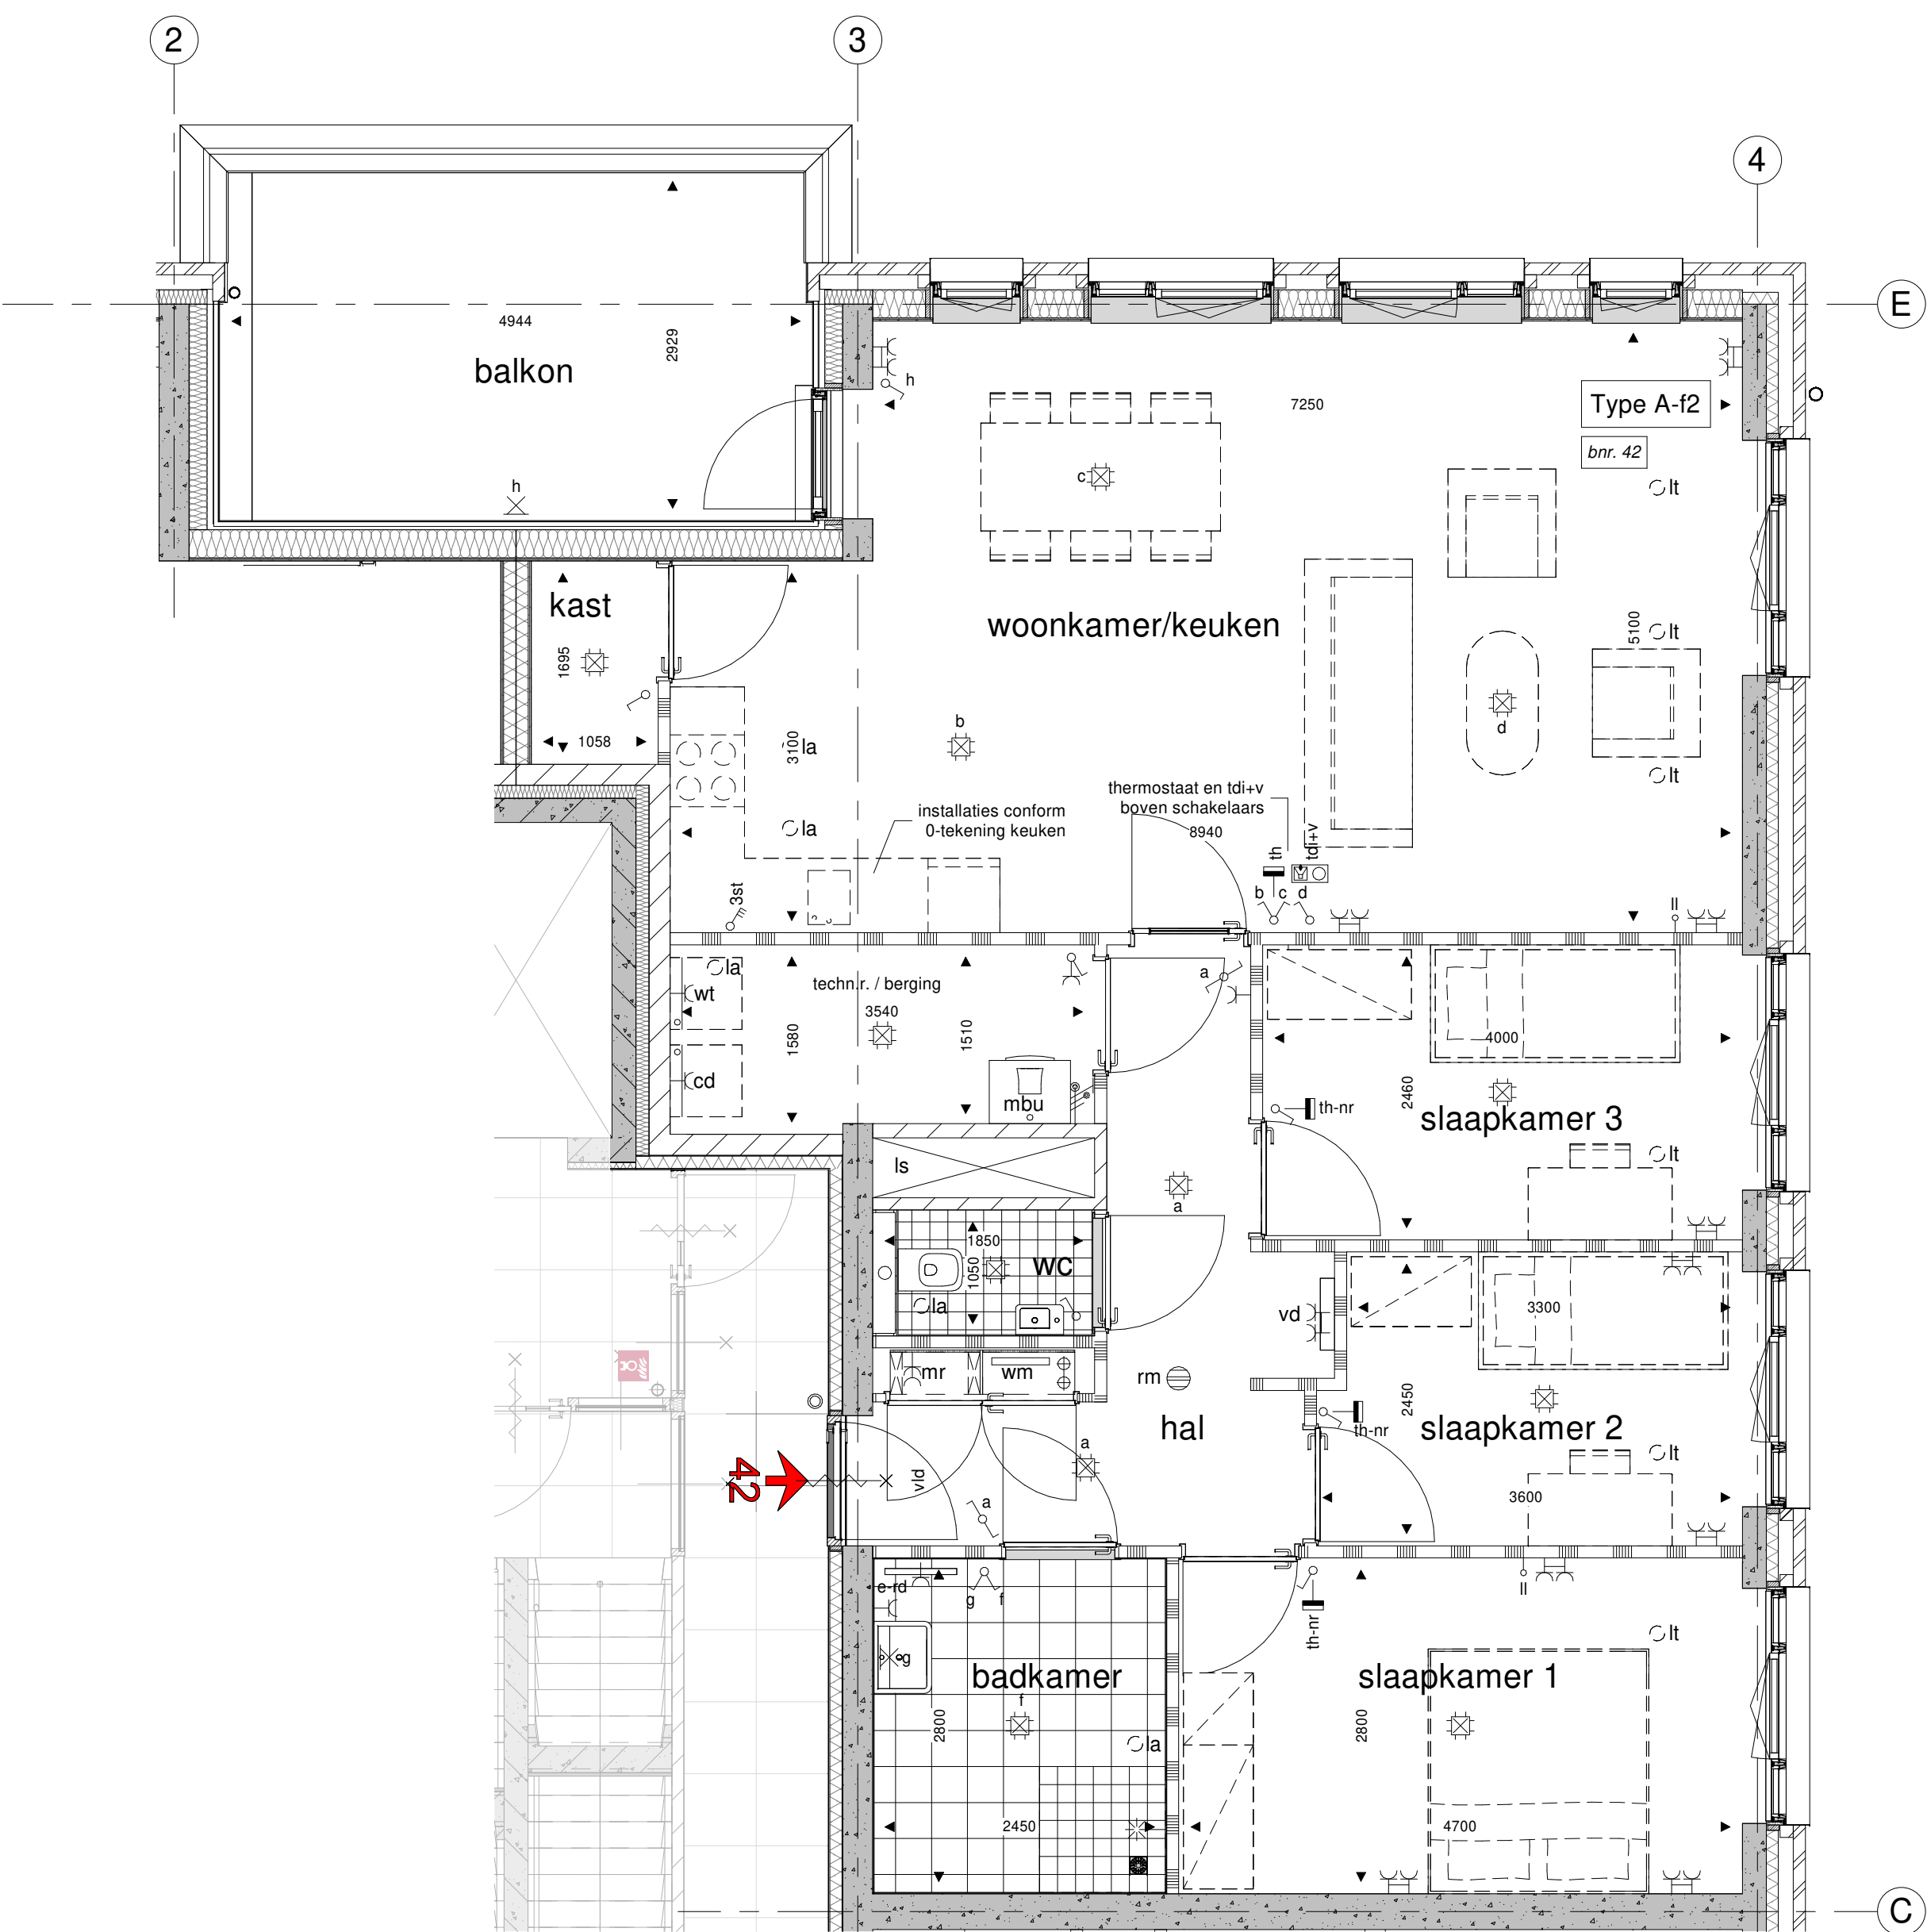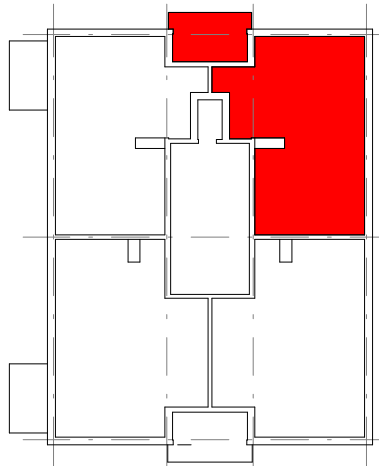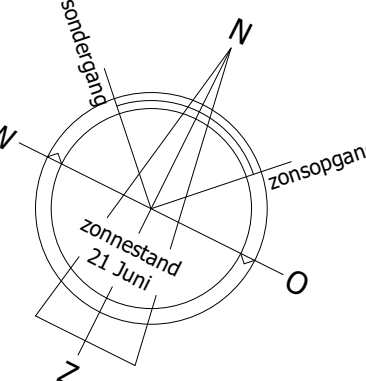

Plattegrond

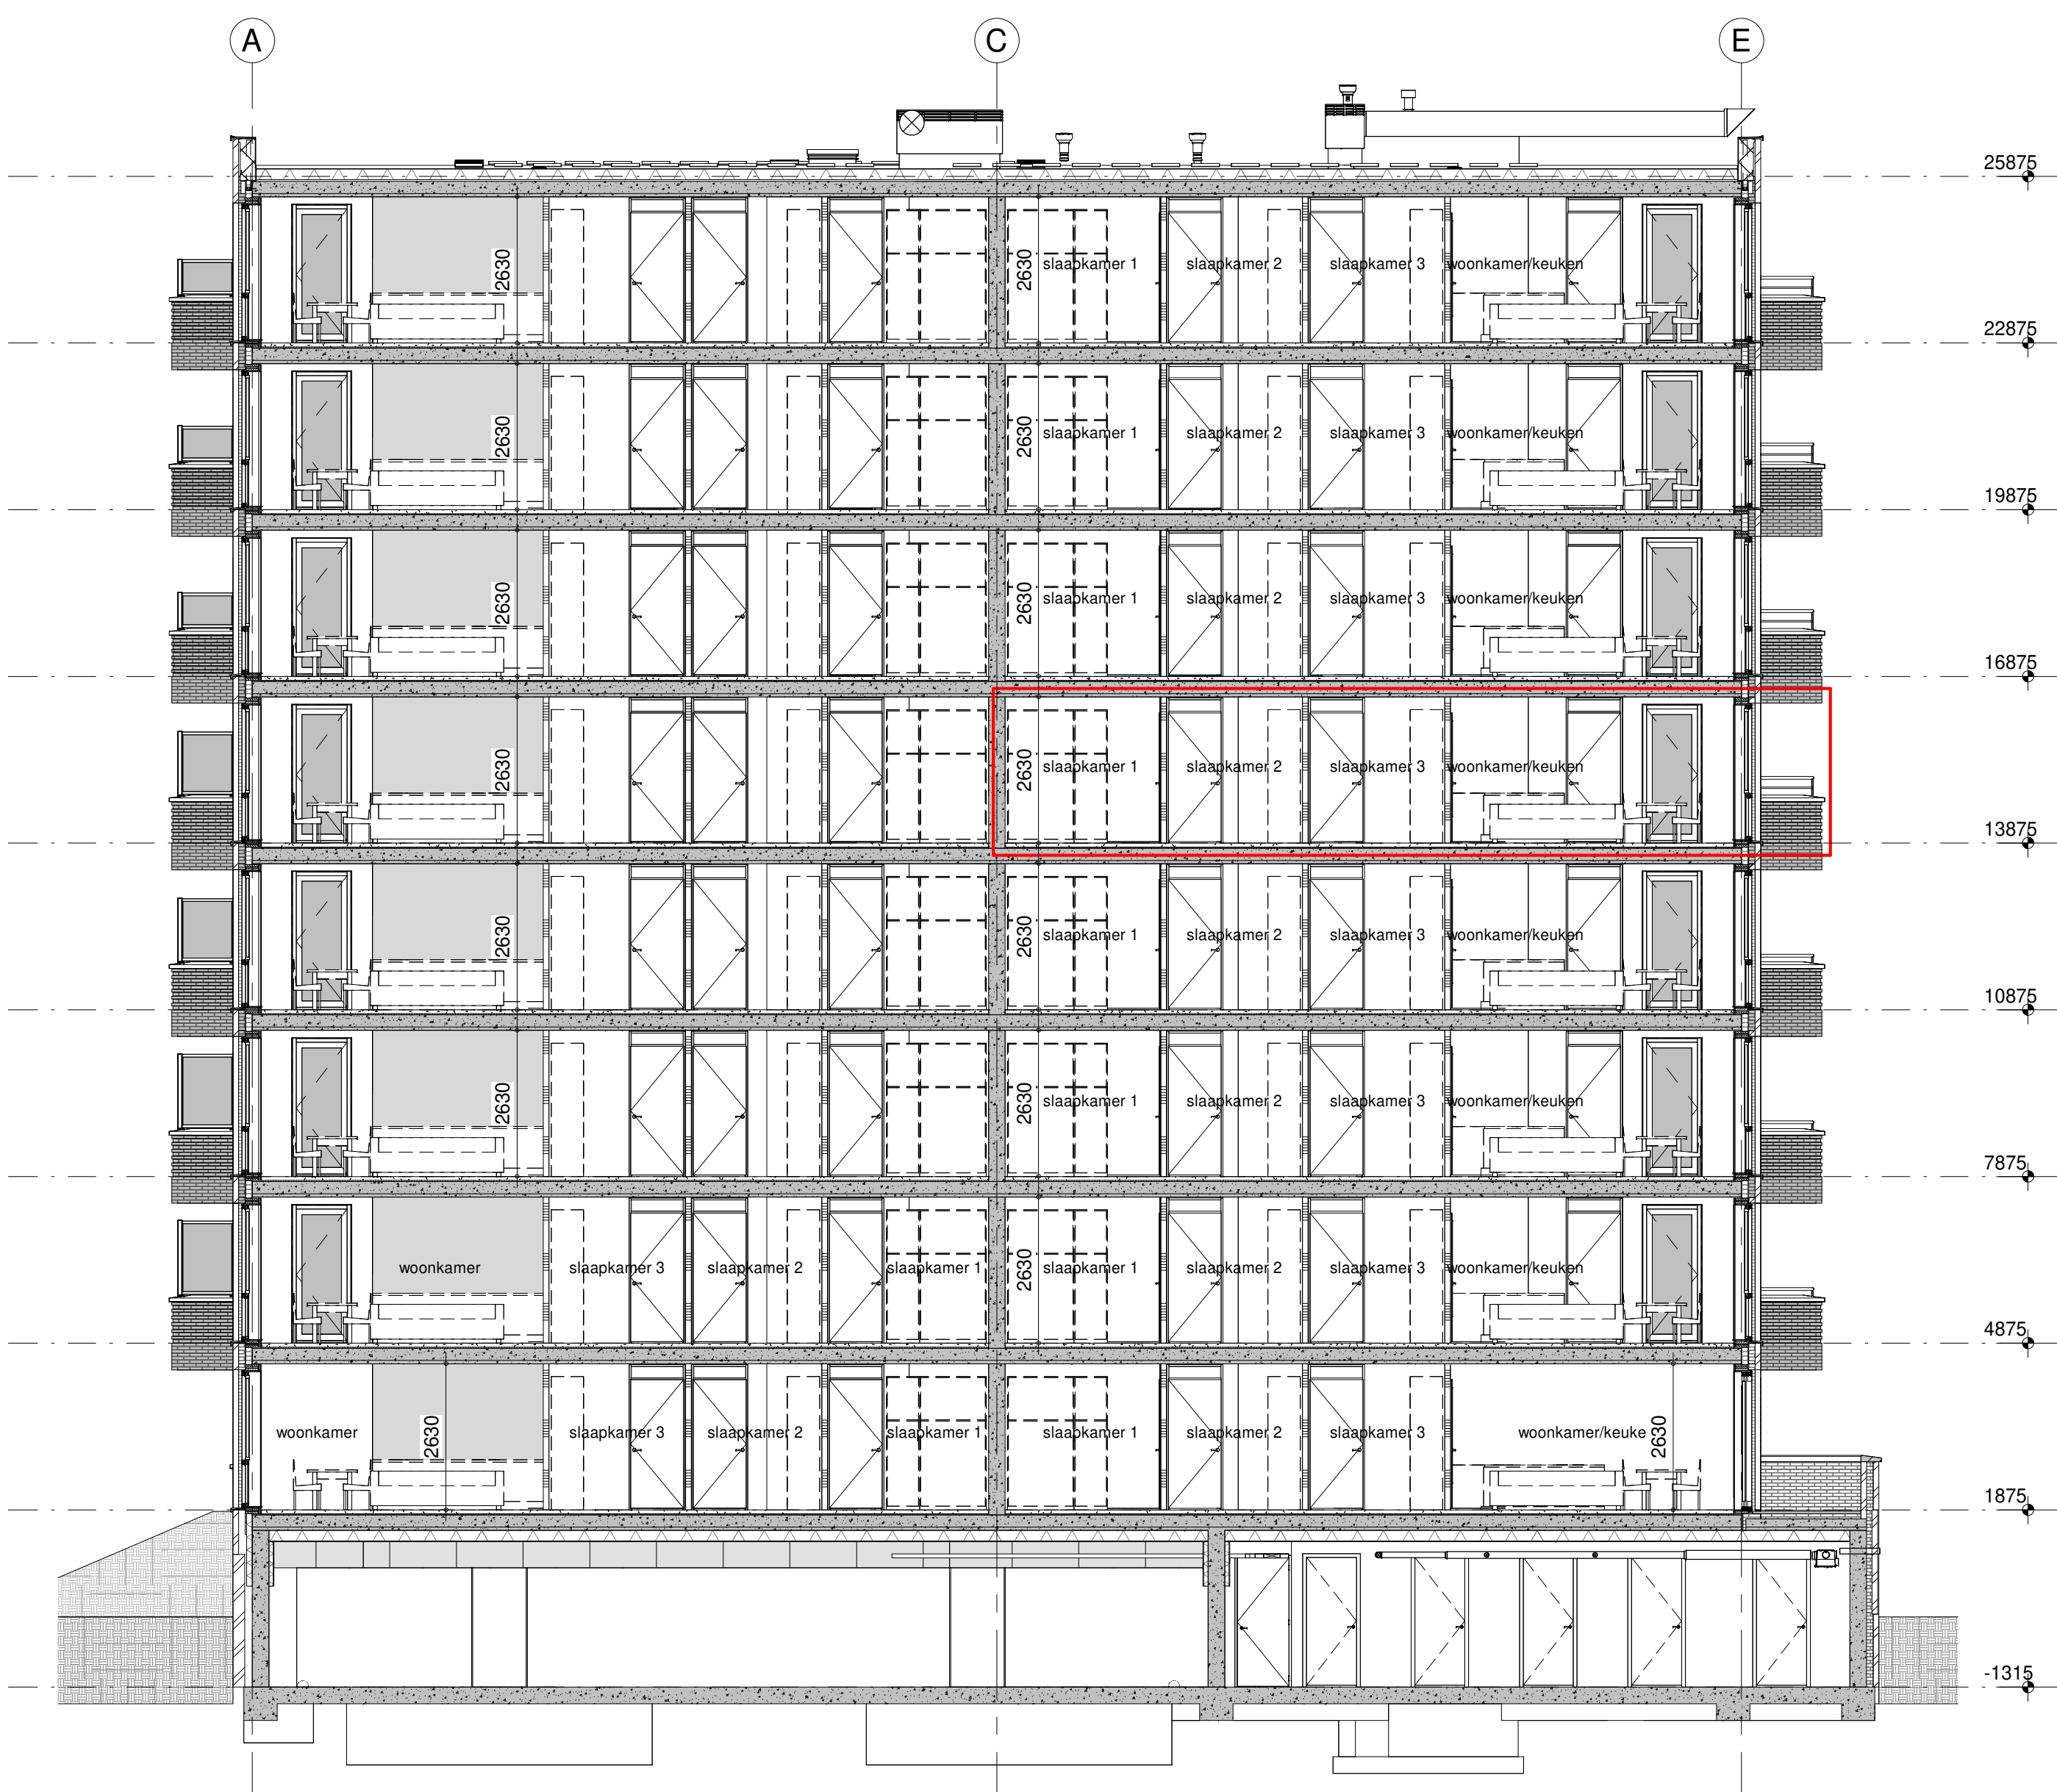

Doorsnede

Renvooi

- | | | | |
|------|------------------------------------|------|-----------------------------|
| wt | = mogelijke plaats wasautomaat | kk | = mogelijke plaats koelkast |
| cd | = mogelijke plaats condensdroger | vd | = vloerverwarming verdeeler |
| mbu | = mechanische balansventilatieunit | e-rd | = elektrische radiator |
| lt | = ventilator luchtvoeder | GD | = geluidsdichte binnendeur |
| vd | = vrijloopdranger | ld | = lichte deuren |
| mr | = meterruimte | rm | = rookmelder |
| k.in | = plaats keukeninrichting | ← | = entree |

Renvooi elektra

Plaatsing wandcontacten en schakelmateriaal in principe op 1050+ boven afgewerkte vloeren. Wandcontacten in slaap-, hobby- en woonkamer en keuken m.u.v. plaats keukenopstelling op 300+. T.p.v. keukenopstelling installaties conform 0-tekening keuken, tenzij anders aangegeven. Installatiedozen in bouwmuur 300 mm verspringend aanbrengen.

- | | | | |
|---|--|---|---|
| ⊙ | = enkelpolige schakelaar | ⊙ | = lichtpunt plafond |
| ⊙ | = lichtschakelaar met glimlamp | ⊙ | = lichtpunt plafond op centrale voorziening |
| ⊙ | = schakelaar WTW | ⊙ | = lichtpunt wand |
| ⊙ | = wisselschakelaar | ⊙ | = lichtpunt wand op centrale voorziening |
| ⊙ | = serieschakelaar (enkelpolig) | ⊙ | = lichtpunt op tijdschakelaar |
| ⊙ | = trek-wisselschakelaar | ⊙ | = lichtpunt op schemerschakelaar |
| ⊙ | = kruisschakelaar | ⊙ | = grondkabel |
| ⊙ | = wandcontactdoos boiler | ⊙ | = loze leiding |
| ⊙ | = wandcontactdoos | ⊙ | = leiding bedraad |
| ⊙ | = dubbele wandcontactdoos (opbouw) vert. | ⊙ | = cv thermostaat 1500+ |
| ⊙ | = dubbele wandcontactdoos (inbouw) hor. | ⊙ | = cv thermostaat naregeling 1500+ |
| ⊙ | = wandcontactdoos vloerverwarming unit | ⊙ | = beldrukker 1050+ |
| ⊙ | = wandcontactdoos t.b.v. elektrische radiator 300+ | ⊙ | = toegangsdeurinst. + videofoon 1500+ |

TBE-ZA 5763 - A410.42
architecten & ingenieurs
Julianaweg 141, 1131 DH Volendam
+31 (0)20 363466, info@tbe-za.nl

Geschied	Gewijzigd	Datum	Project
R.S.	R.M.	04-09-2026	MAANSTEEN te HOORN (81 appartementen)
Datum			Maansteen 1 t/m 83, Hoorn
12-05-2026			Fase
Schaal			VERKOOP-CONTRACT
1:50 /			Tekeningnaam
1:100			blok A bouwnummer 42
Formaat			Onderwerp
841x1000			
			Opdrachtgever
			A-Zeven projectontwikkeling B.V. Postbus 57, 1687 ZH, Wognum Westerspoor 16, 1687 AZ, Wognum