


Maangoud - Bouwnummer 45 - 6e verdieping




Noordgevel



Westgevel

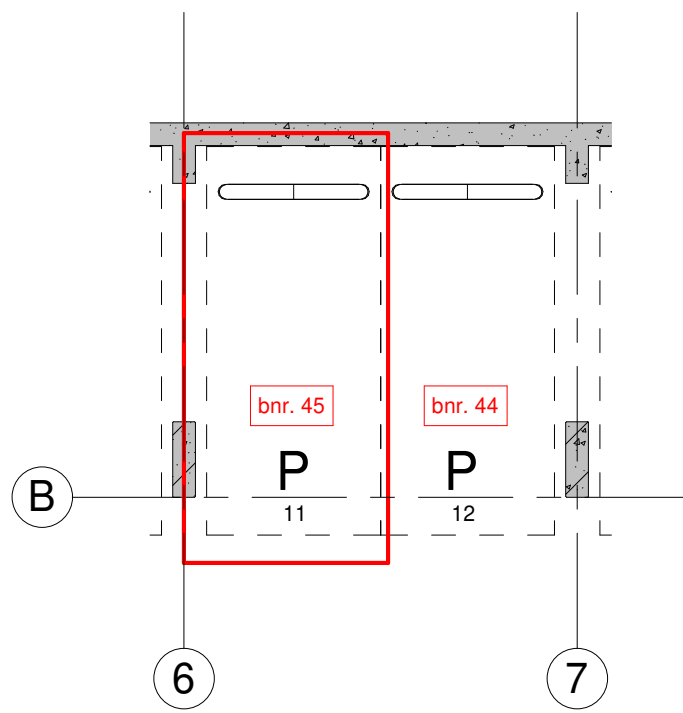

Parkeren

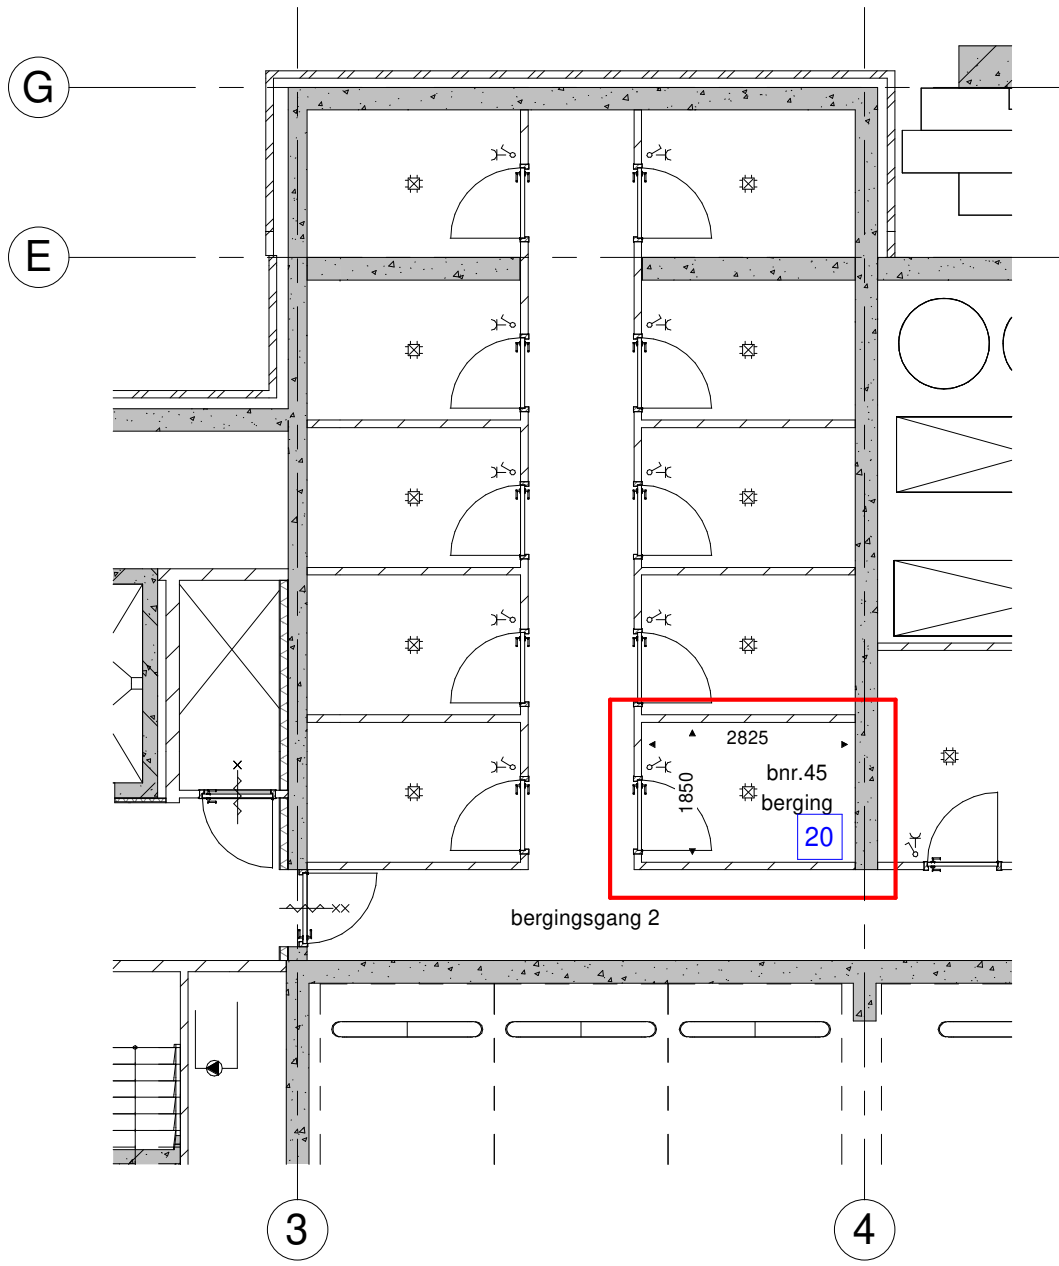



Berging

schaal 1:100

elektrische berging

aanpakken op

bijbehorende woning

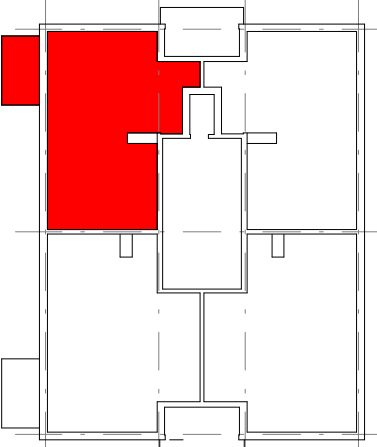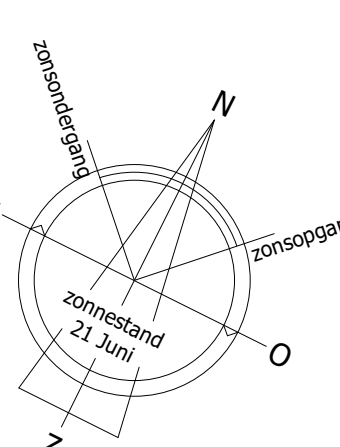

Plattegrond



Doorsnede

Renvooi

- wt = mogelijke plaats wasautomaat
- cd = mogelijke plaats condensdroger
- mbu = mechanische balansventilatieunit
- lt = ventiel luchttoevoer
- la = ventiel luchtafvoer
- mr = meterruimte
- k.in = plaats keukeninrichting
- kk = mogelijke plaats koelkast
- vd = vloerverwarming verdeeler
- e-rd = elektrische radiator
- GD = geluidsdichte binnendeur
- vid = vrijloopdranger
- rm = rookmelder
- entree = entree

Renvooi elektra

Plaatsing wandcontacten en schakelmateriaal in principe op 1050+ boven afgewerkte vloeren. Wandcontacten in slaap-, hobby- en woonkamer en keuken m.u.v. plaats keukenopstelling op 300+. T.p.v. keukenopstelling installaties conform 0-tekening keuken, tenzij anders aangegeven. Installatiedozen in bouwmuur 300 mm verspringend aanbrengr.

- = enkelpolige schakelaar
- = lichtschakelaar met glimlamp
- = schakelaar WTW
- = wisselschakelaar
- = serieschakelaar (enkelpolig)
- = trek-wisselschakelaar
- = kruisschakelaar
- = wandcontactdoos boiler
- = wandcontactdoos
- = dubbele wandcontactdoos (opbouw) vert.
- = dubbele wandcontactdoos (inbouw) hor.
- = wandcontactdoos vloerverwarming unit
- = wandcontactdoos t.b.v. elektrische radiator 300+
- = lichtpunt plafond
- = lichtpunt plafond op centrale voorziening
- = lichtpunt wand
- = lichtpunt wand op centrale voorziening
- = lichtpunt op tijdschakelaar
- = lichtpunt op schemerschakelaar
- = grondkabel
- = loze leiding
- = leiding bedraad
- = cv thermostaat 1500+
- = cv thermostaat naregeling 1500+
- = beldrukker 1050+
- = toegangsdeurinst. + videfoon 1500+

TBE-ZA 5763 - A410.45

architecten & ingenieurs

Julianaweg 141, 1131 DH Volendam
+31 (0)20 363466, info@tbe-za.nl

Geleend R.S. Datum 12-05-2026 Schaal 1:50 / 1:100 Formaat 841x1000	Gewijzigd R.M. Datum 04-09-2026	Project MAANSTEEN te HOORN (81 appartementen) Maansteen 1 t/m 83, Hoorn	Fase VERKOOP-CONTRACT Tekeningsnaam blok A bouwnummer 45
		Opdrachtgever A-Zeven projectontwikkeling B.V. Postbus 57, 1687 ZH, Wognum Westerspoor 16, 1687 AZ, Wognum	