



Maangoud - Bouwnummer 46 - 6e verdieping




Noordgevel

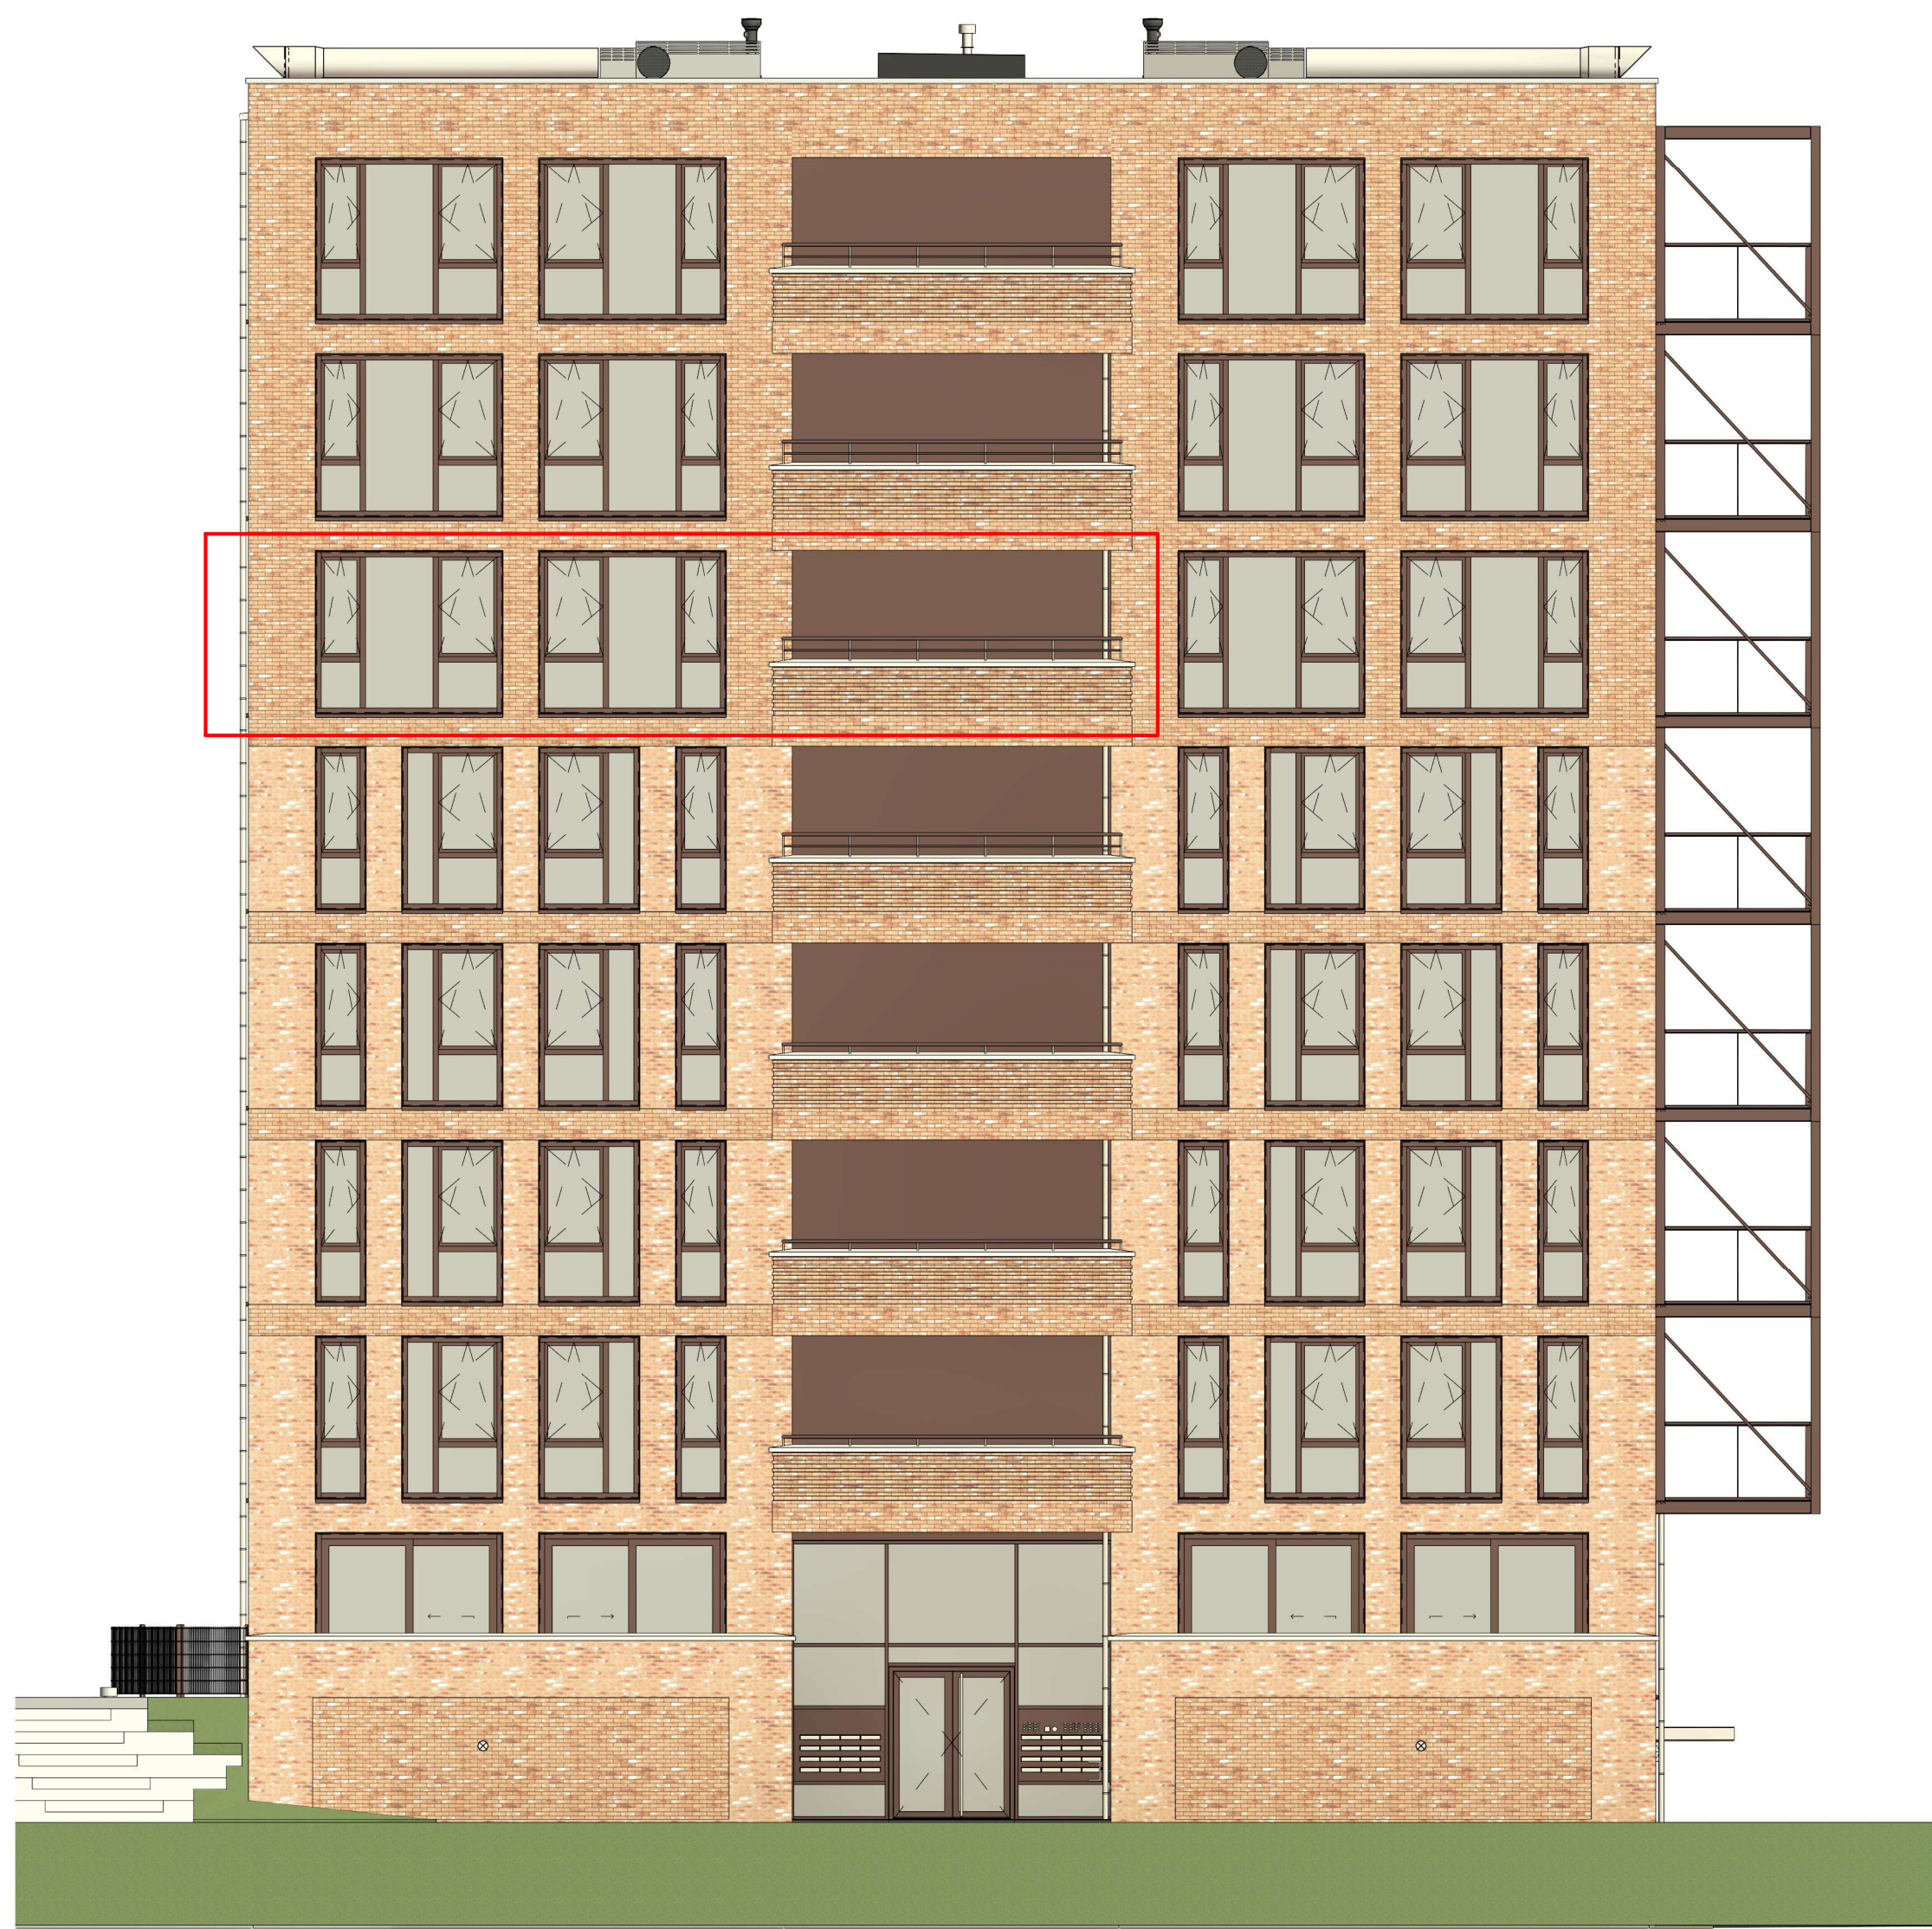

Oostgevel

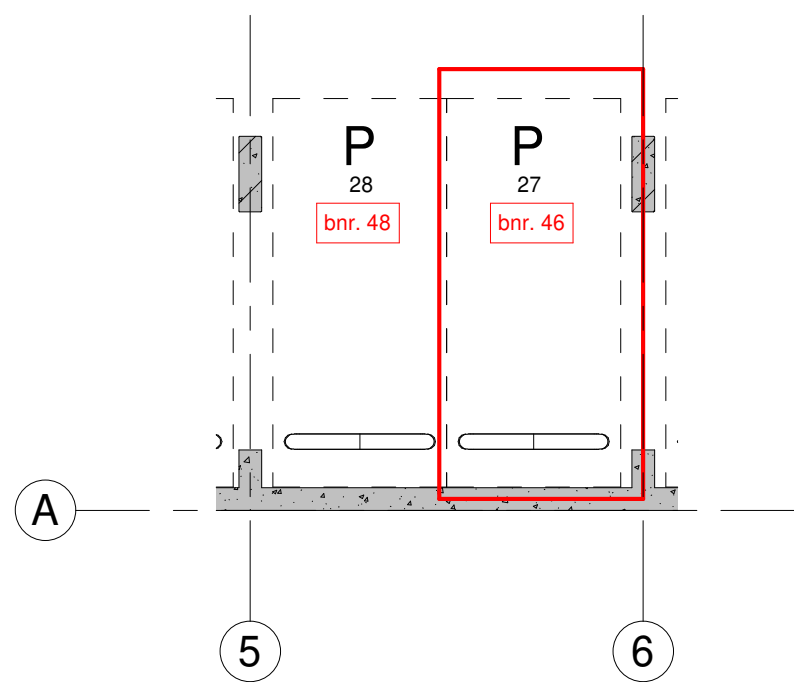

Parkeren

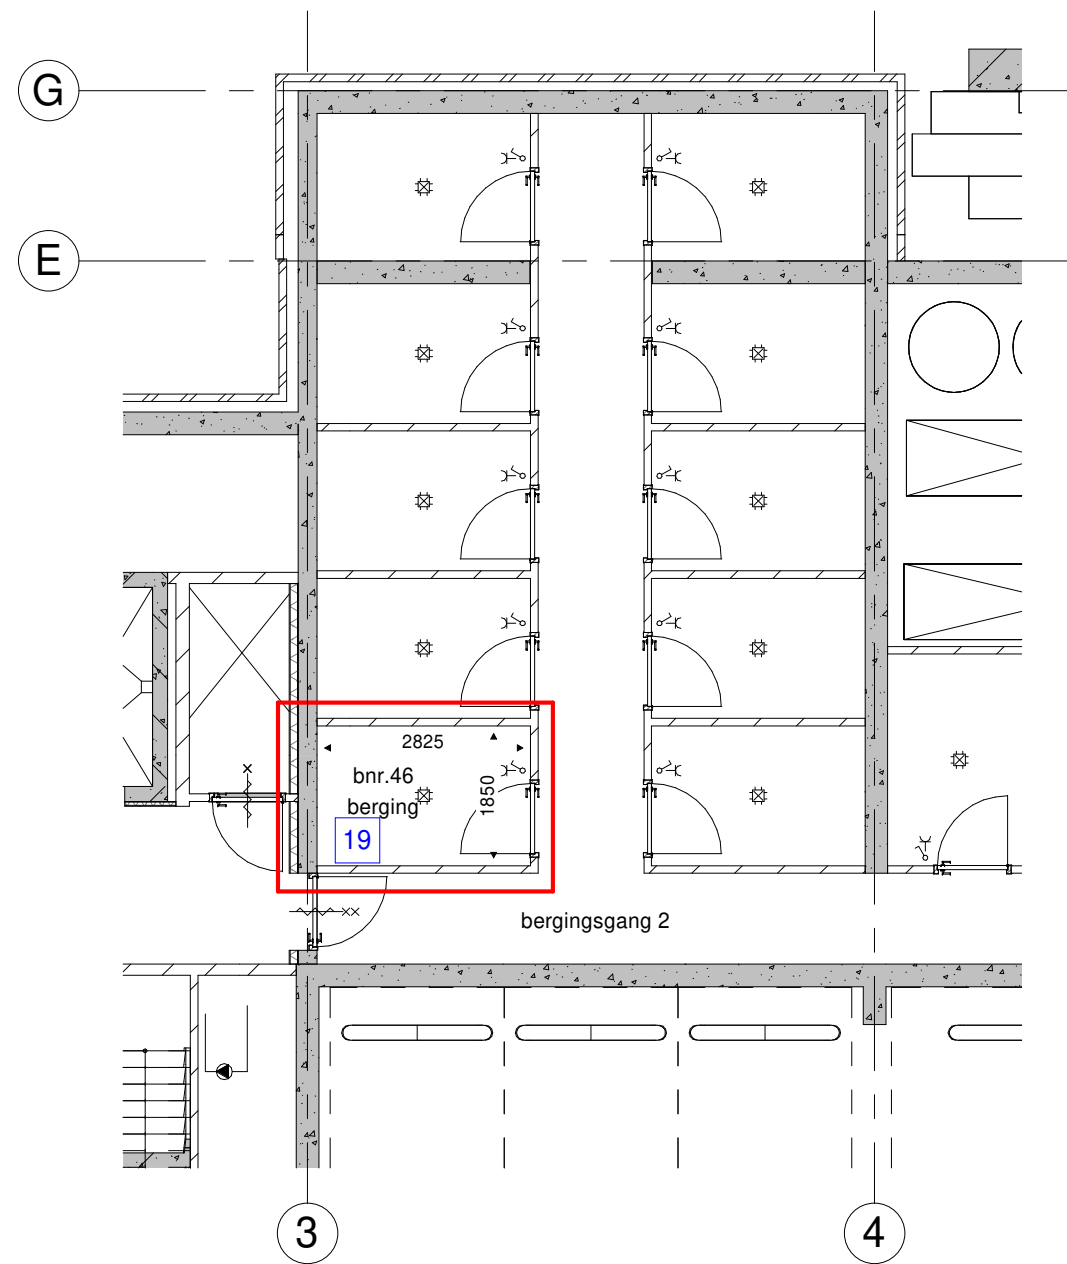




Berging

schaal 1:100


elektra berging

sanitair op

bebouwing

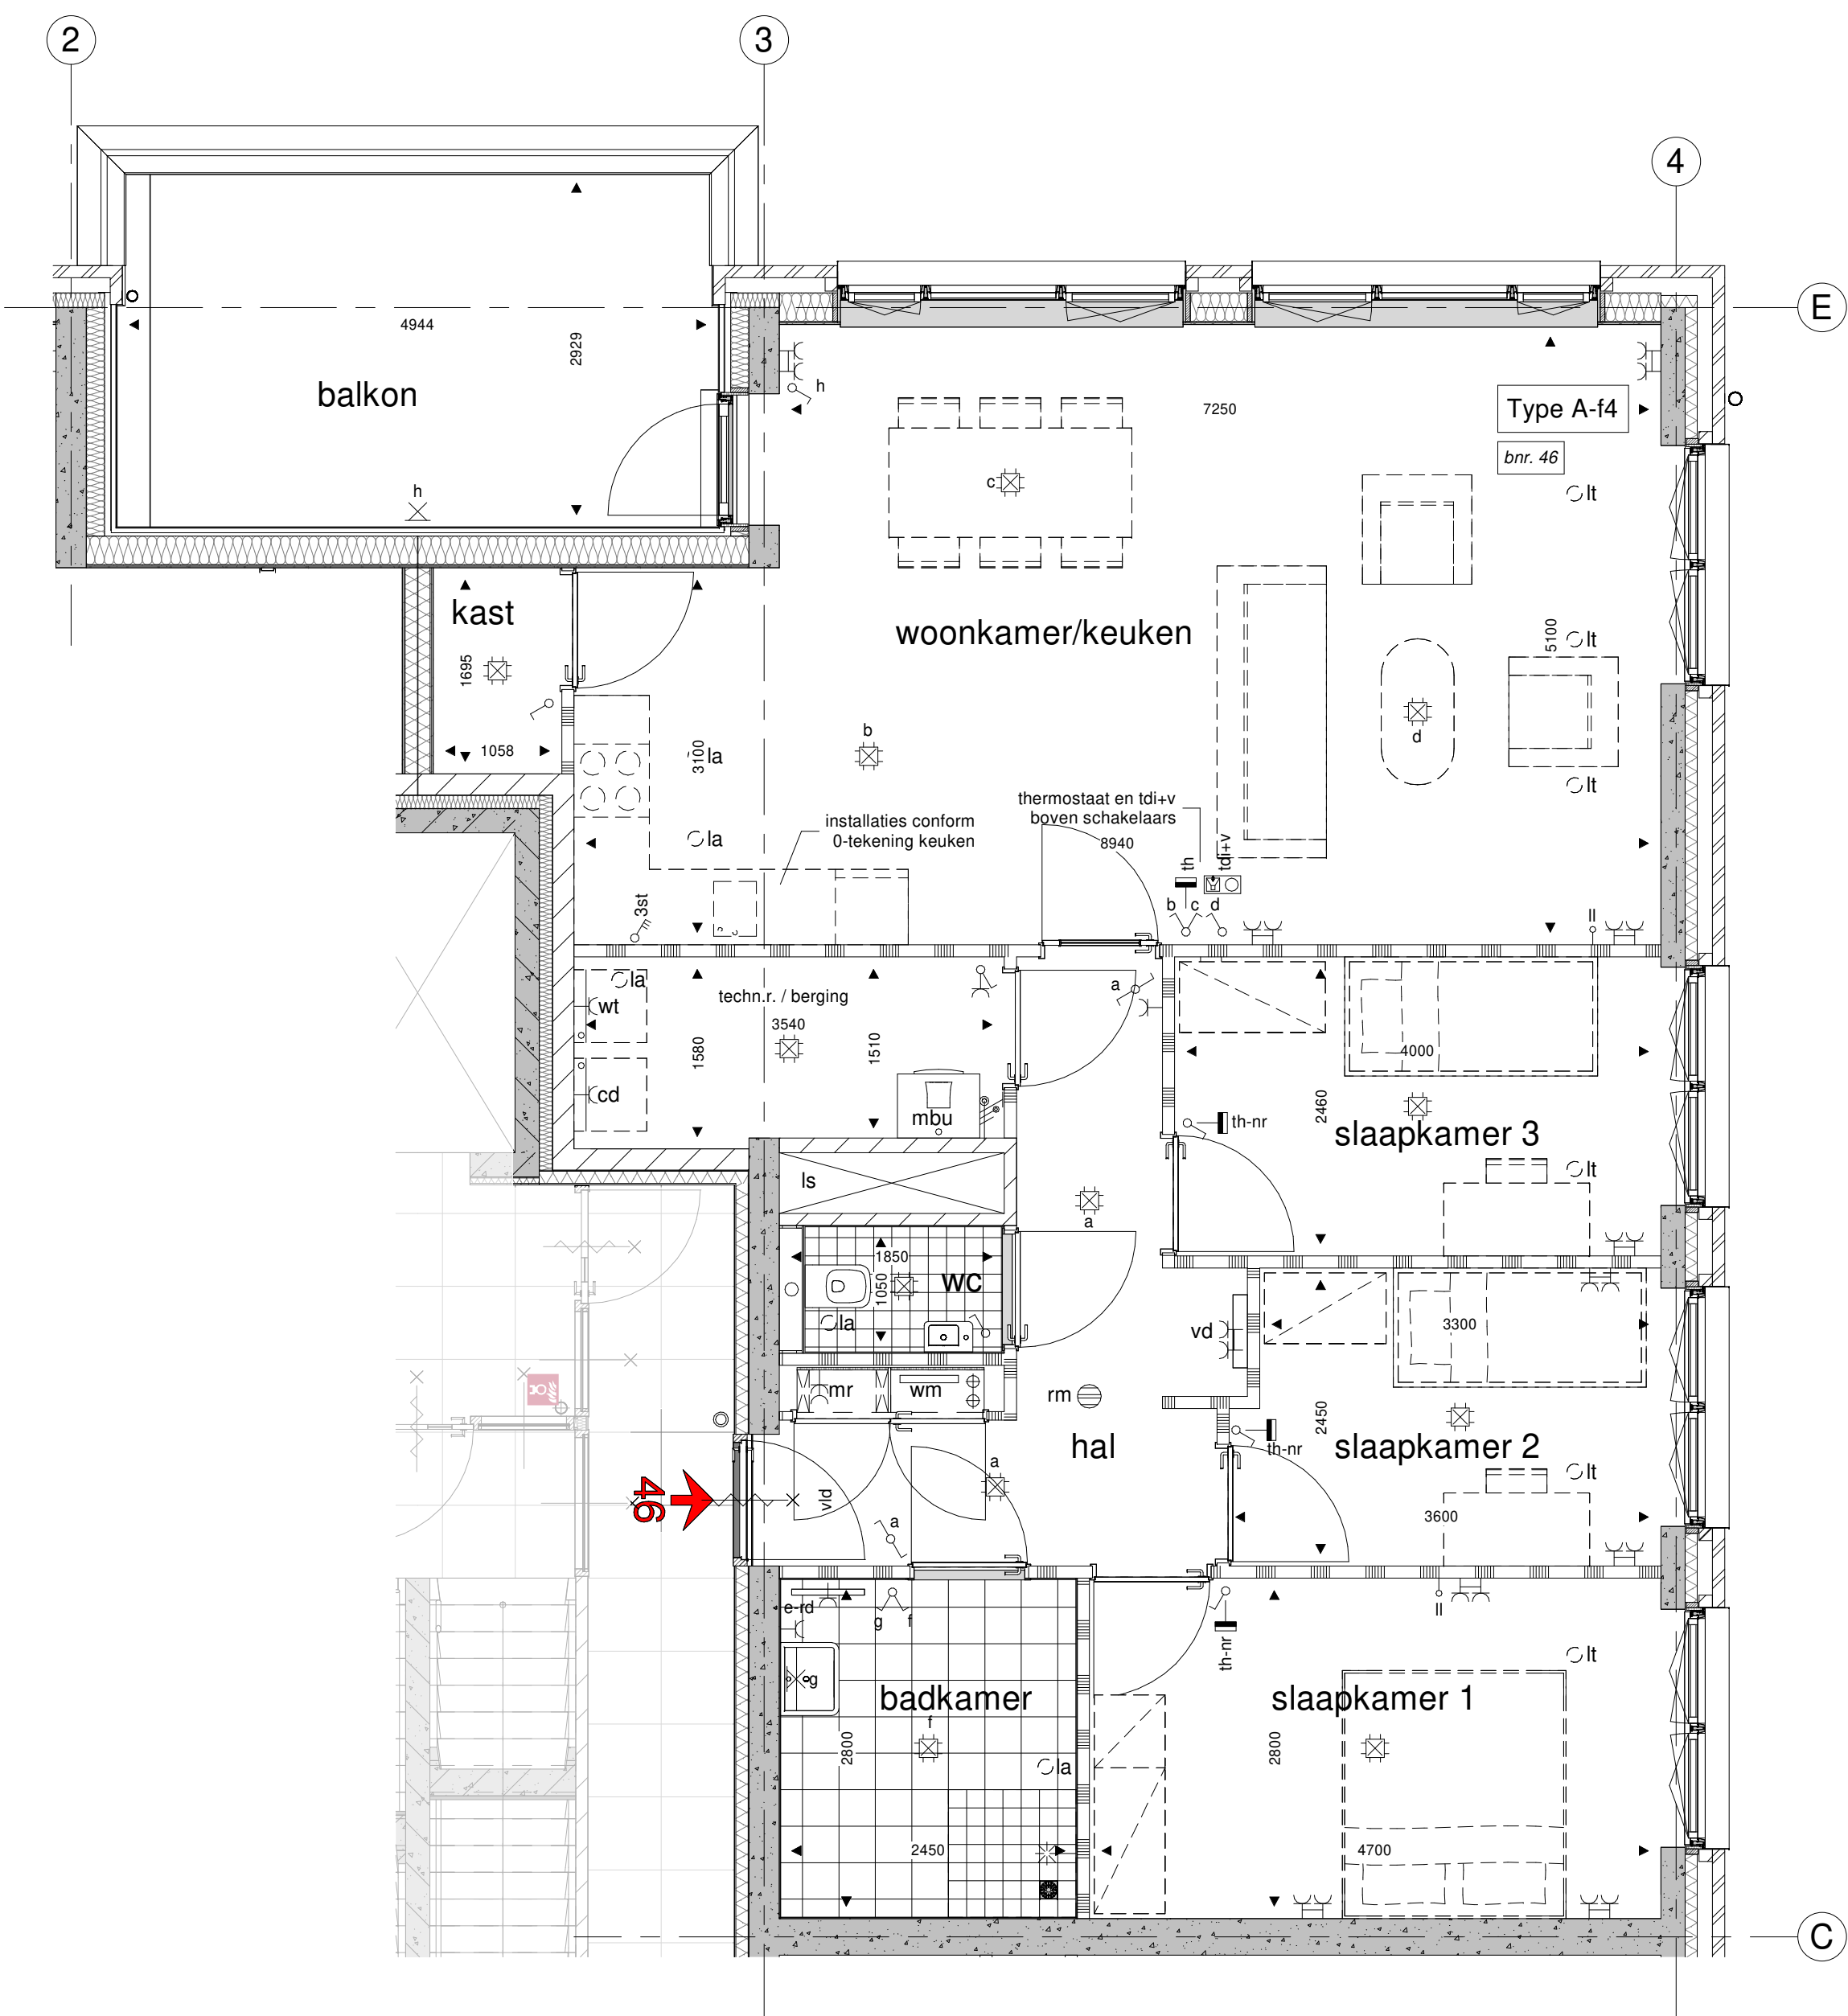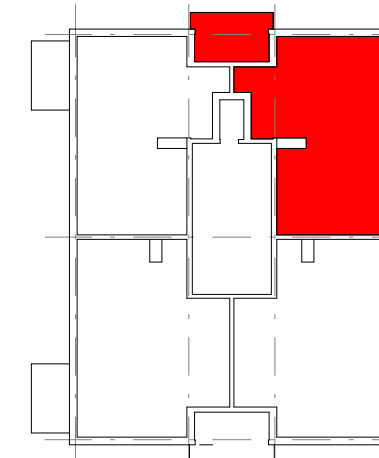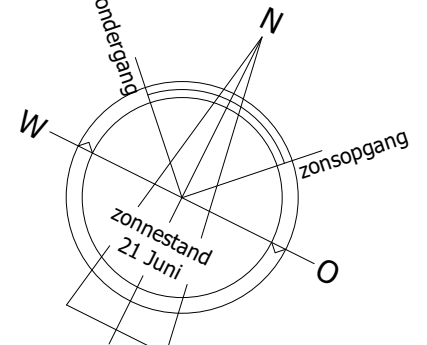

Plattegrond

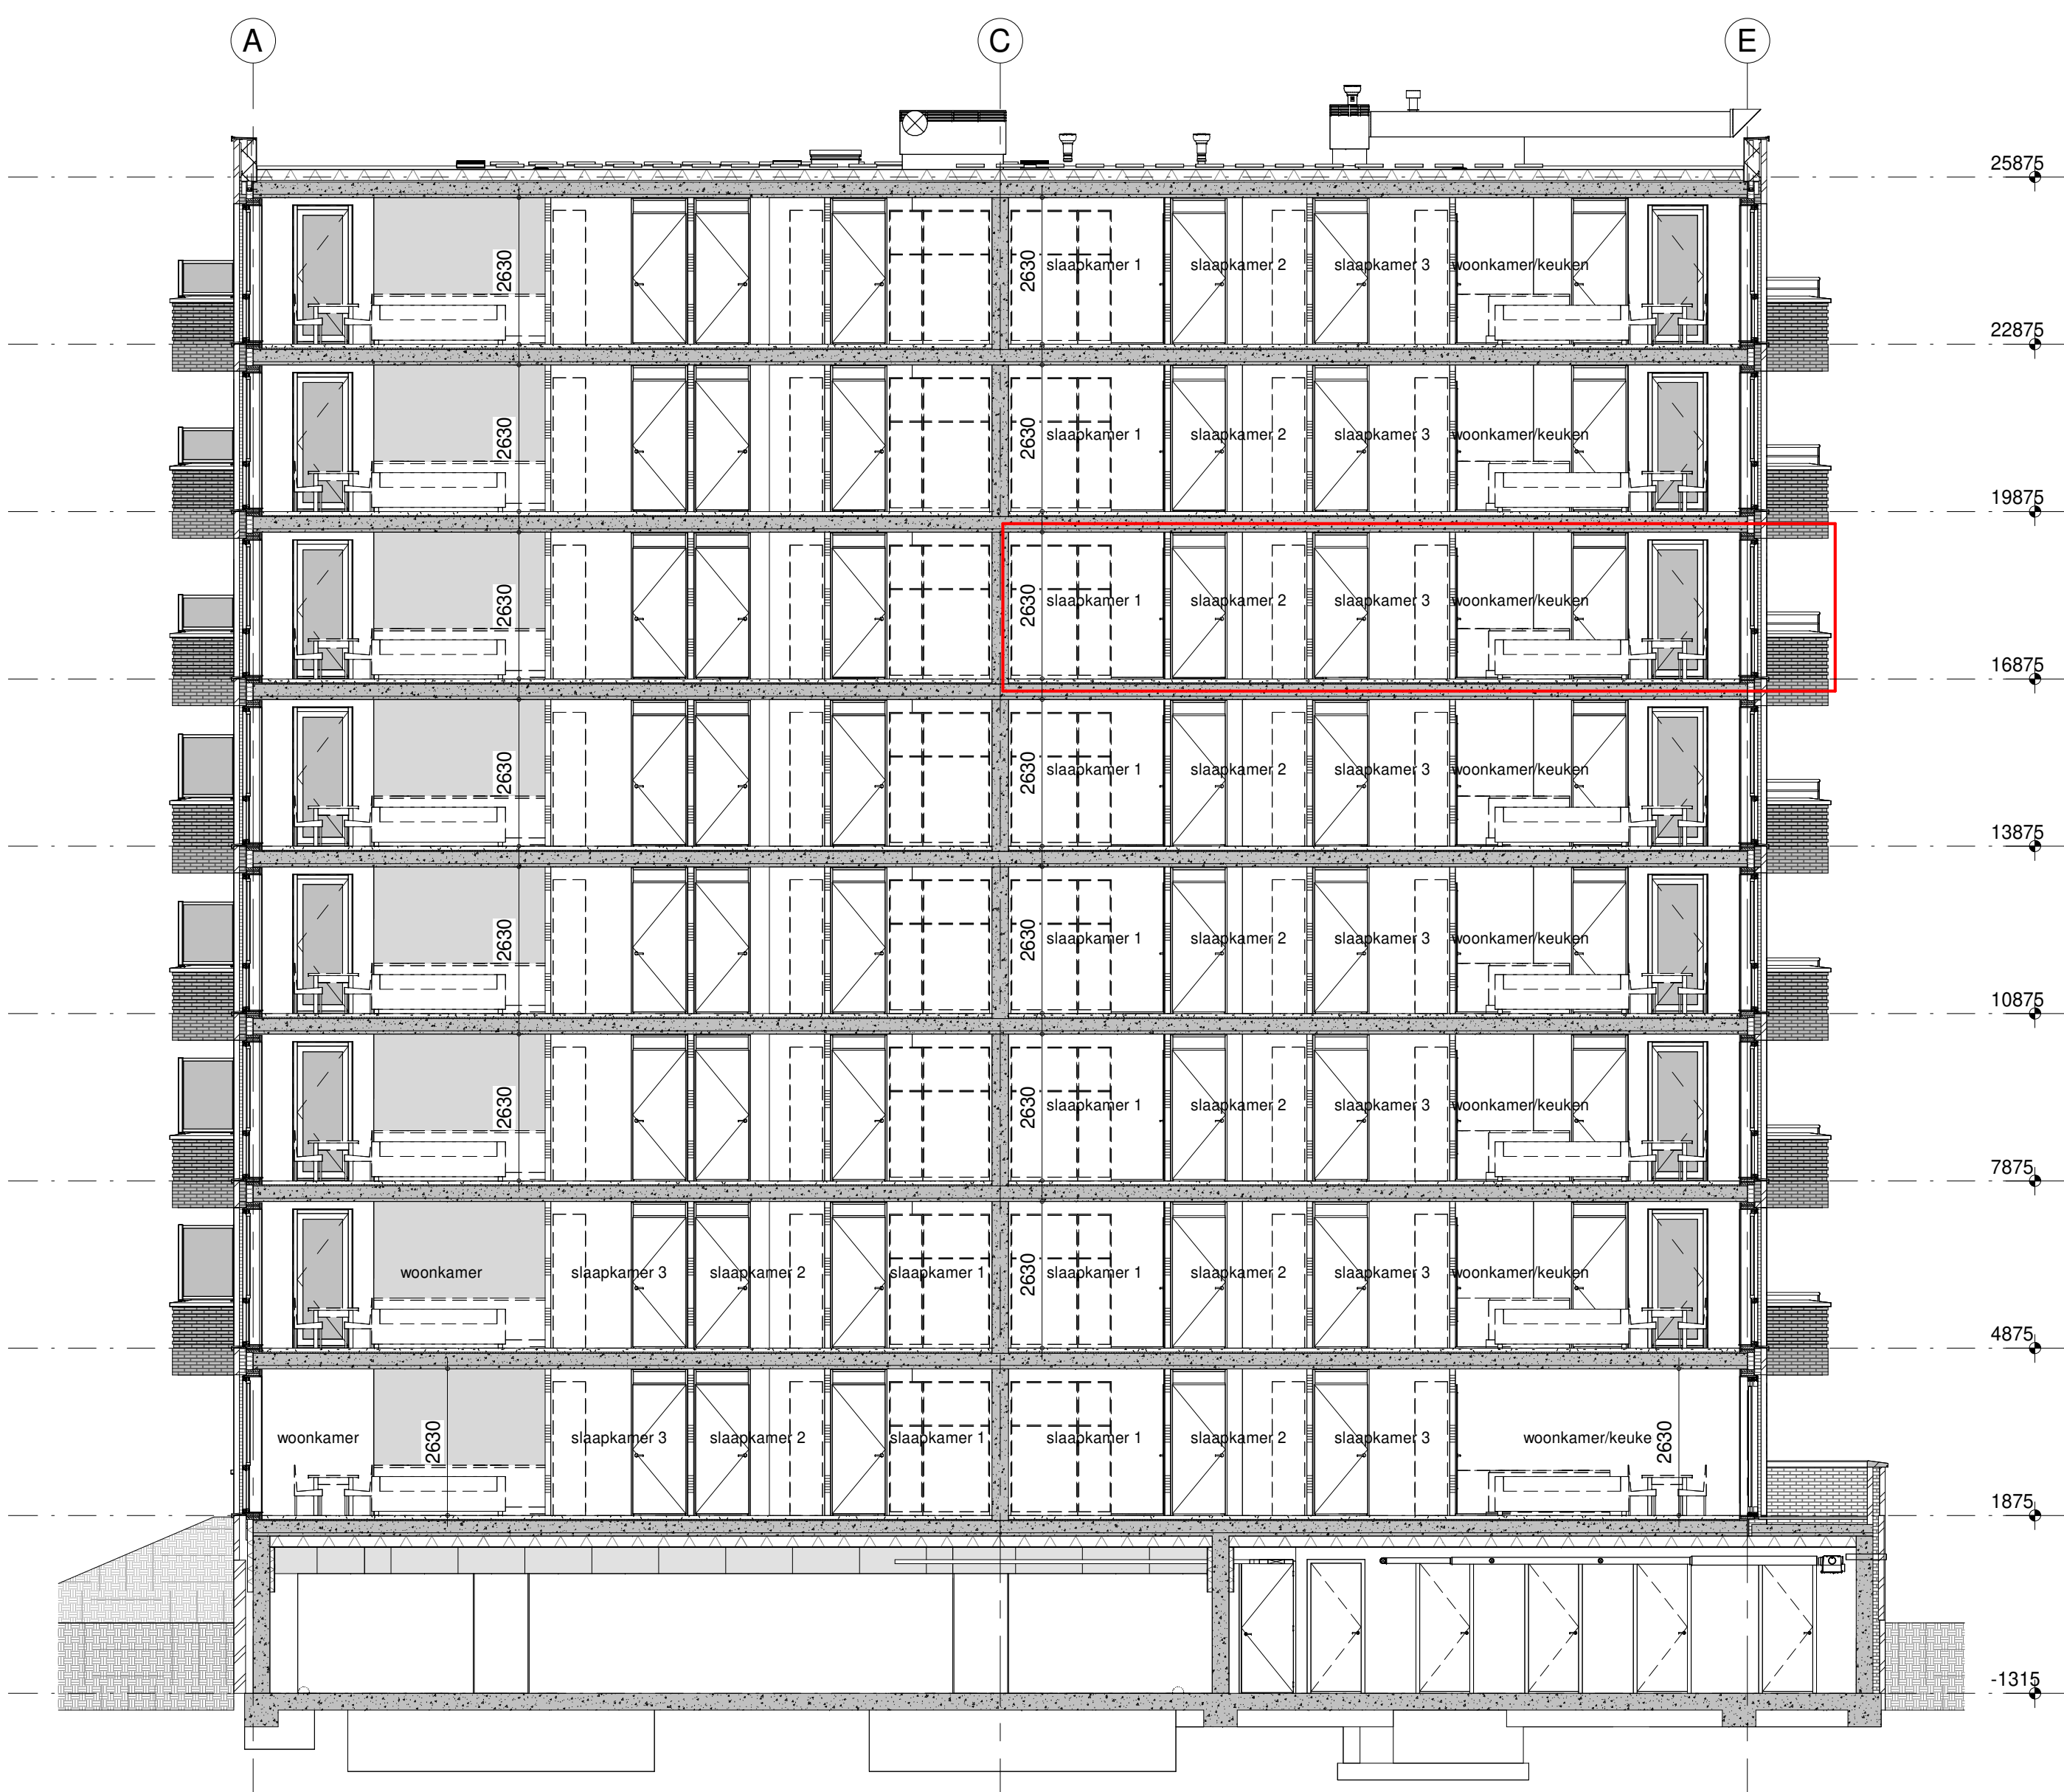

Doorsnede

Renvooi

- |      |                                    |      |                             |
|------|------------------------------------|------|-----------------------------|
| wt   | = mogelijke plaats wasautomaat     | kk   | = mogelijke plaats koelkast |
| cd   | = mogelijke plaats condensdroger   | vd   | = vloerverwarming verdeeler |
| mbu  | = mechanische balansventilatieunit | e-rd | = elektrische radiator      |
| lt   | = ventilatie luchtvoeder           | GD   | = geluidsdichte binnendeur  |
| mr   | = meterruimte                      | vd   | = vrijloopdranger           |
| k.in | = plaats keukeninrichting          | rm   | = rookmelder                |
|      |                                    | ←    | = entree                    |

Renvooi elektra

Plaatsing wandcontacten en schakelmateriaal in principe op 1050+ boven afgewerkte vloeren. Wandcontacten in slaap-, hobby- en woonkamer en keuken m.u.v. plaats keukenopstelling op 300+. T.p.v. keukenopstelling installaties conform 0-tekening keuken, tenzij anders aangegeven. Installatiedozen in bouwmuur 300 mm verspringend aanbrengen.

- |   |                                                    |   |                                             |
|---|----------------------------------------------------|---|---------------------------------------------|
| ⊙ | = enkelpolige schakelaar                           | ⊙ | = lichtpunt plafond                         |
| ⊙ | = lichtschakelaar met glimlamp                     | ⊙ | = lichtpunt plafond op centrale voorziening |
| ⊙ | = schakelaar WTW                                   | ⊙ | = lichtpunt wand                            |
| ⊙ | = wisselschakelaar                                 | ⊙ | = lichtpunt wand op centrale voorziening    |
| ⊙ | = serieschakelaar (enkelpolig)                     | ⊙ | = lichtpunt op tijdschakelaar               |
| ⊙ | = trek-wisselschakelaar                            | ⊙ | = lichtpunt op schemerschakelaar            |
| ⊙ | = kruisschakelaar                                  | ⊙ | = grondkabel                                |
| ⊙ | = wandcontactdoos boiler                           | ⊙ | = loze leiding                              |
| ⊙ | = wandcontactdoos                                  | ⊙ | = leiding bedraad                           |
| ⊙ | = dubbele wandcontactdoos (opbouw) vert.           | ⊙ | = cv thermostaat 1500+                      |
| ⊙ | = dubbele wandcontactdoos (inbouw) hor.            | ⊙ | = cv thermostaat naregeling 1500+           |
| ⊙ | = wandcontactdoos vloerverwarming unit             | ⊙ | = beldrukker 1050+                          |
| ⊙ | = wandcontactdoos t.b.v. elektrische radiator 300+ | ⊙ | = toegangsdeurinst. + videfoon 1500+        |



**TBE-ZA** 5763 - A410.46  
architecten & ingenieurs  
Julianaweg 141, 1131 DH Volendam  
+31 (0)20 363466, info@tbe-za.nl

|                           |                   |                     |   |
|---------------------------|-------------------|---------------------|---|
| Getekend<br>R.S.          | Gewijzigd<br>R.M. | Datum<br>04-09-2026 | Project<br>MAANSTEEN te HOORN (81 appartementen)<br>Maansteen 1 t/m 83, Hoorn                                    |
| Datum<br>12-05-2026       |                   |                     | Fase<br>VERKOOP-CONTRACT                                                                                         |
| Schaal<br>1:50 /<br>1:100 |                   |                     | Tekeningnaam<br>blok A bouwnummer 46                                                                             |
| Formaat<br>841x1000       |                   |                     | Oprachtgever<br>A-Zeven projectontwikkeling B.V.   Postbus 57, 1687 ZH, Wognum   Westerspoor 16, 1687 AZ, Wognum |