


Maangoud - Bouwnummer 47 - 6e verdieping




Zuidgevel



Westgevel

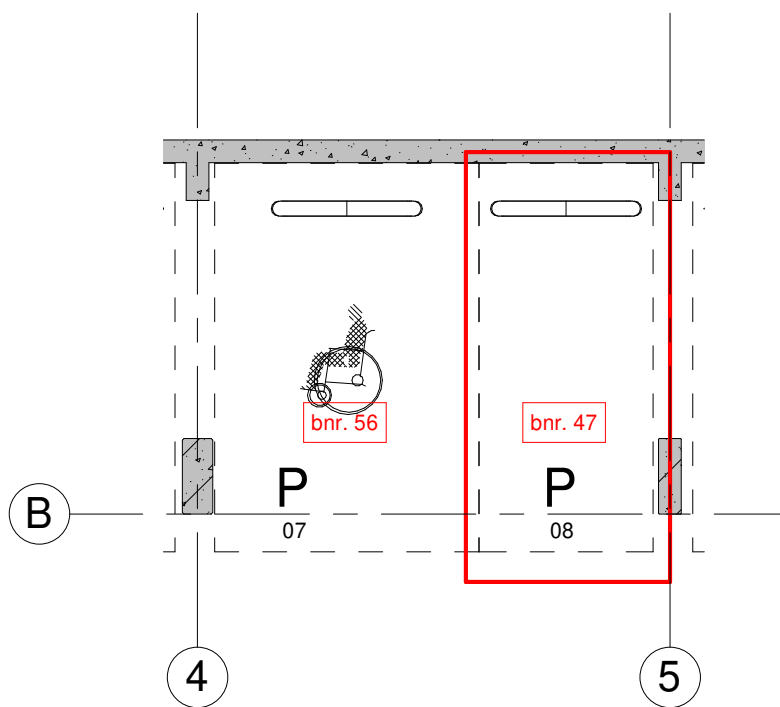

Parkeren

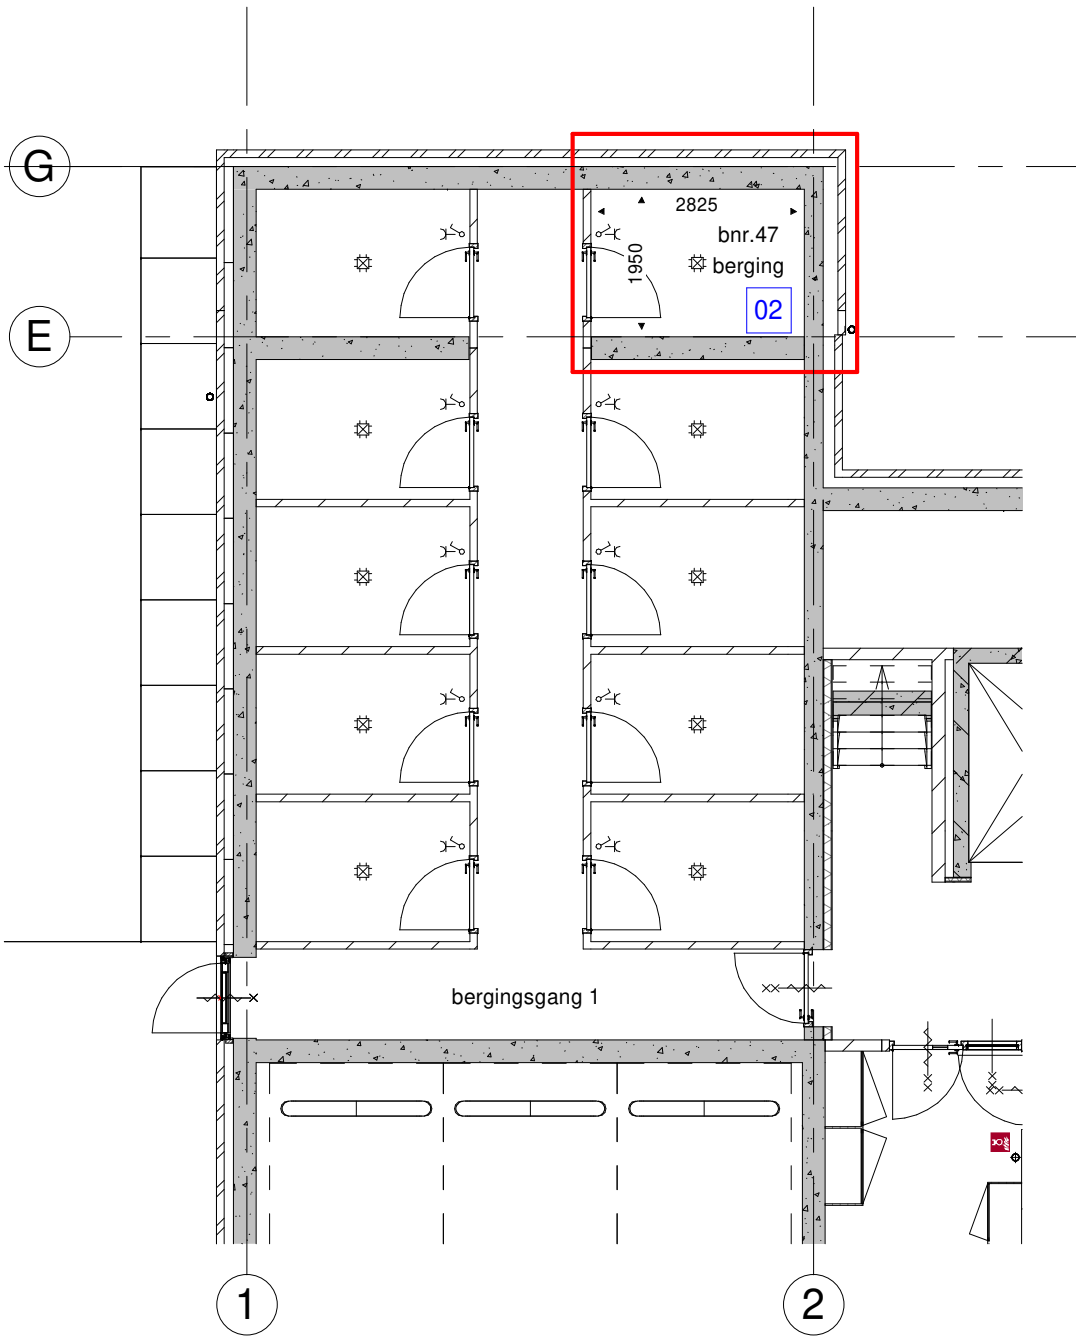




Berging

schaal 1:100


elektra berging

aanbrengen op

bijbehorende woning

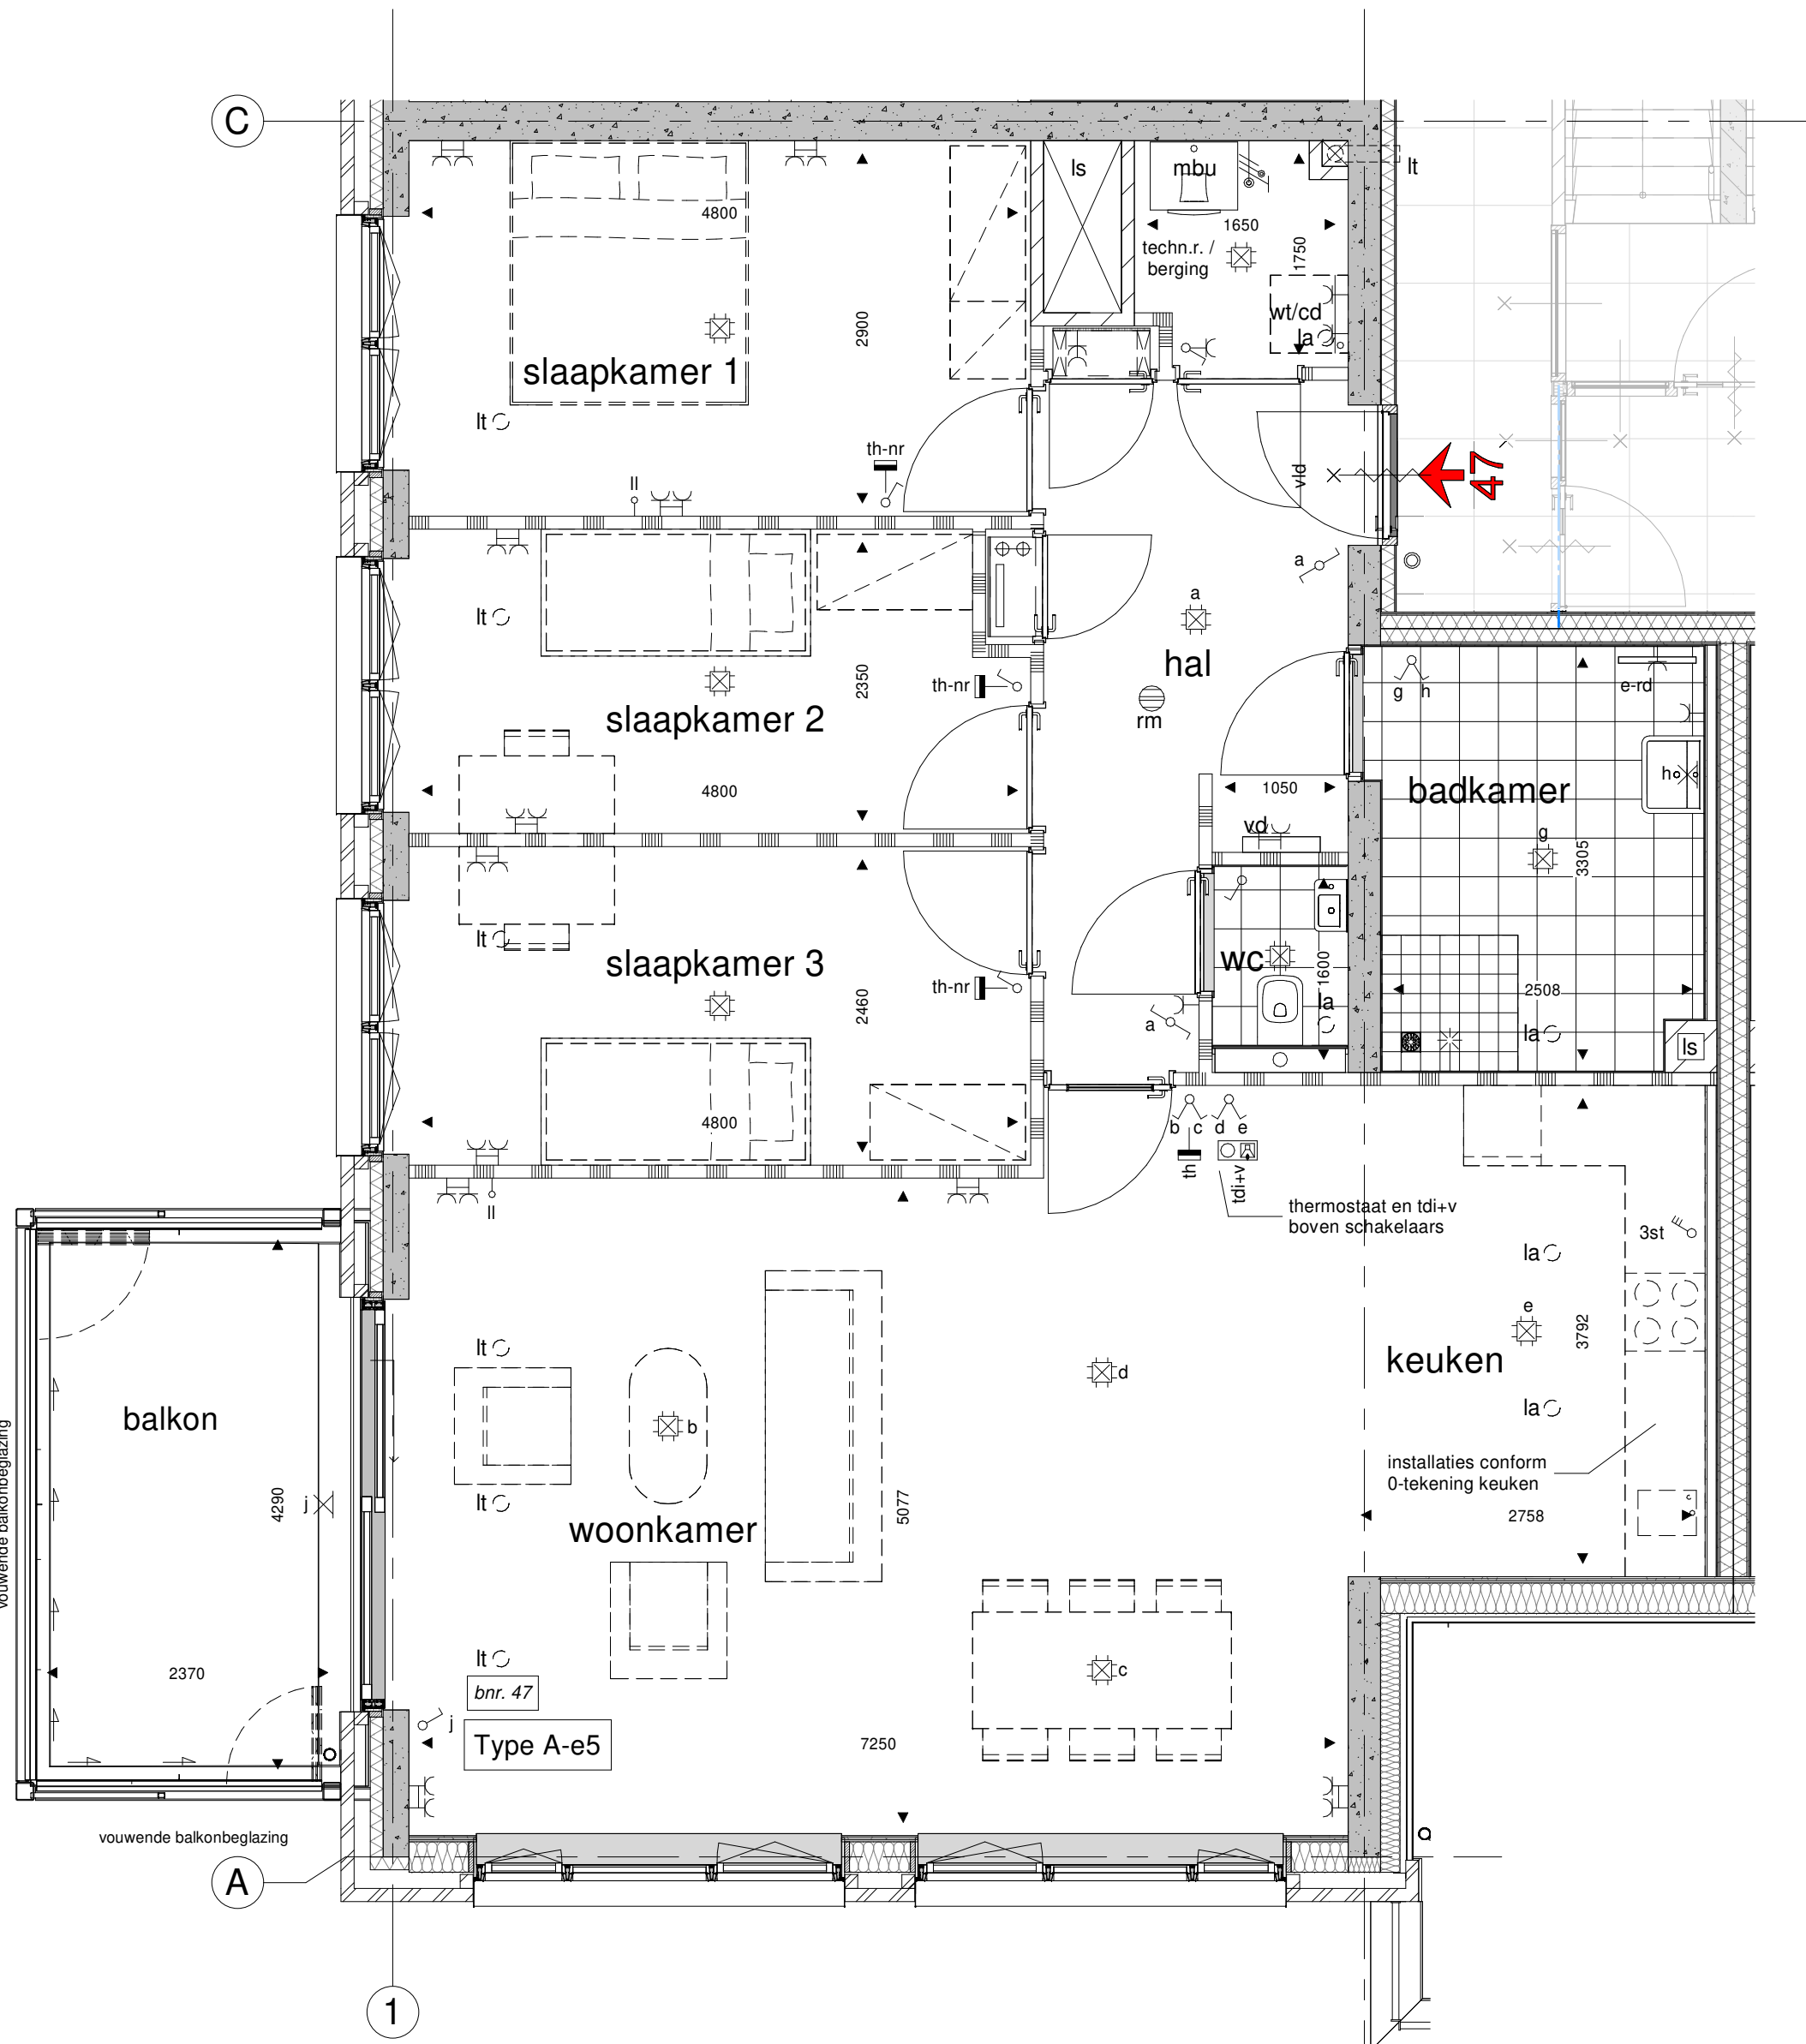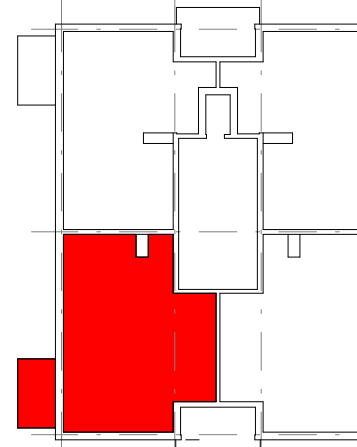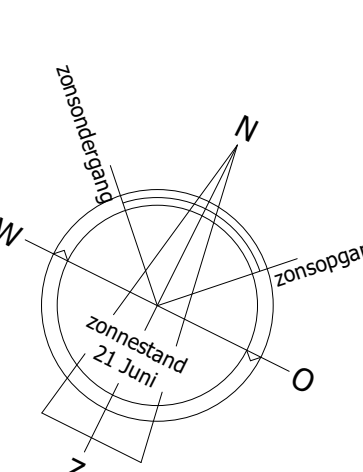

Plattegrond

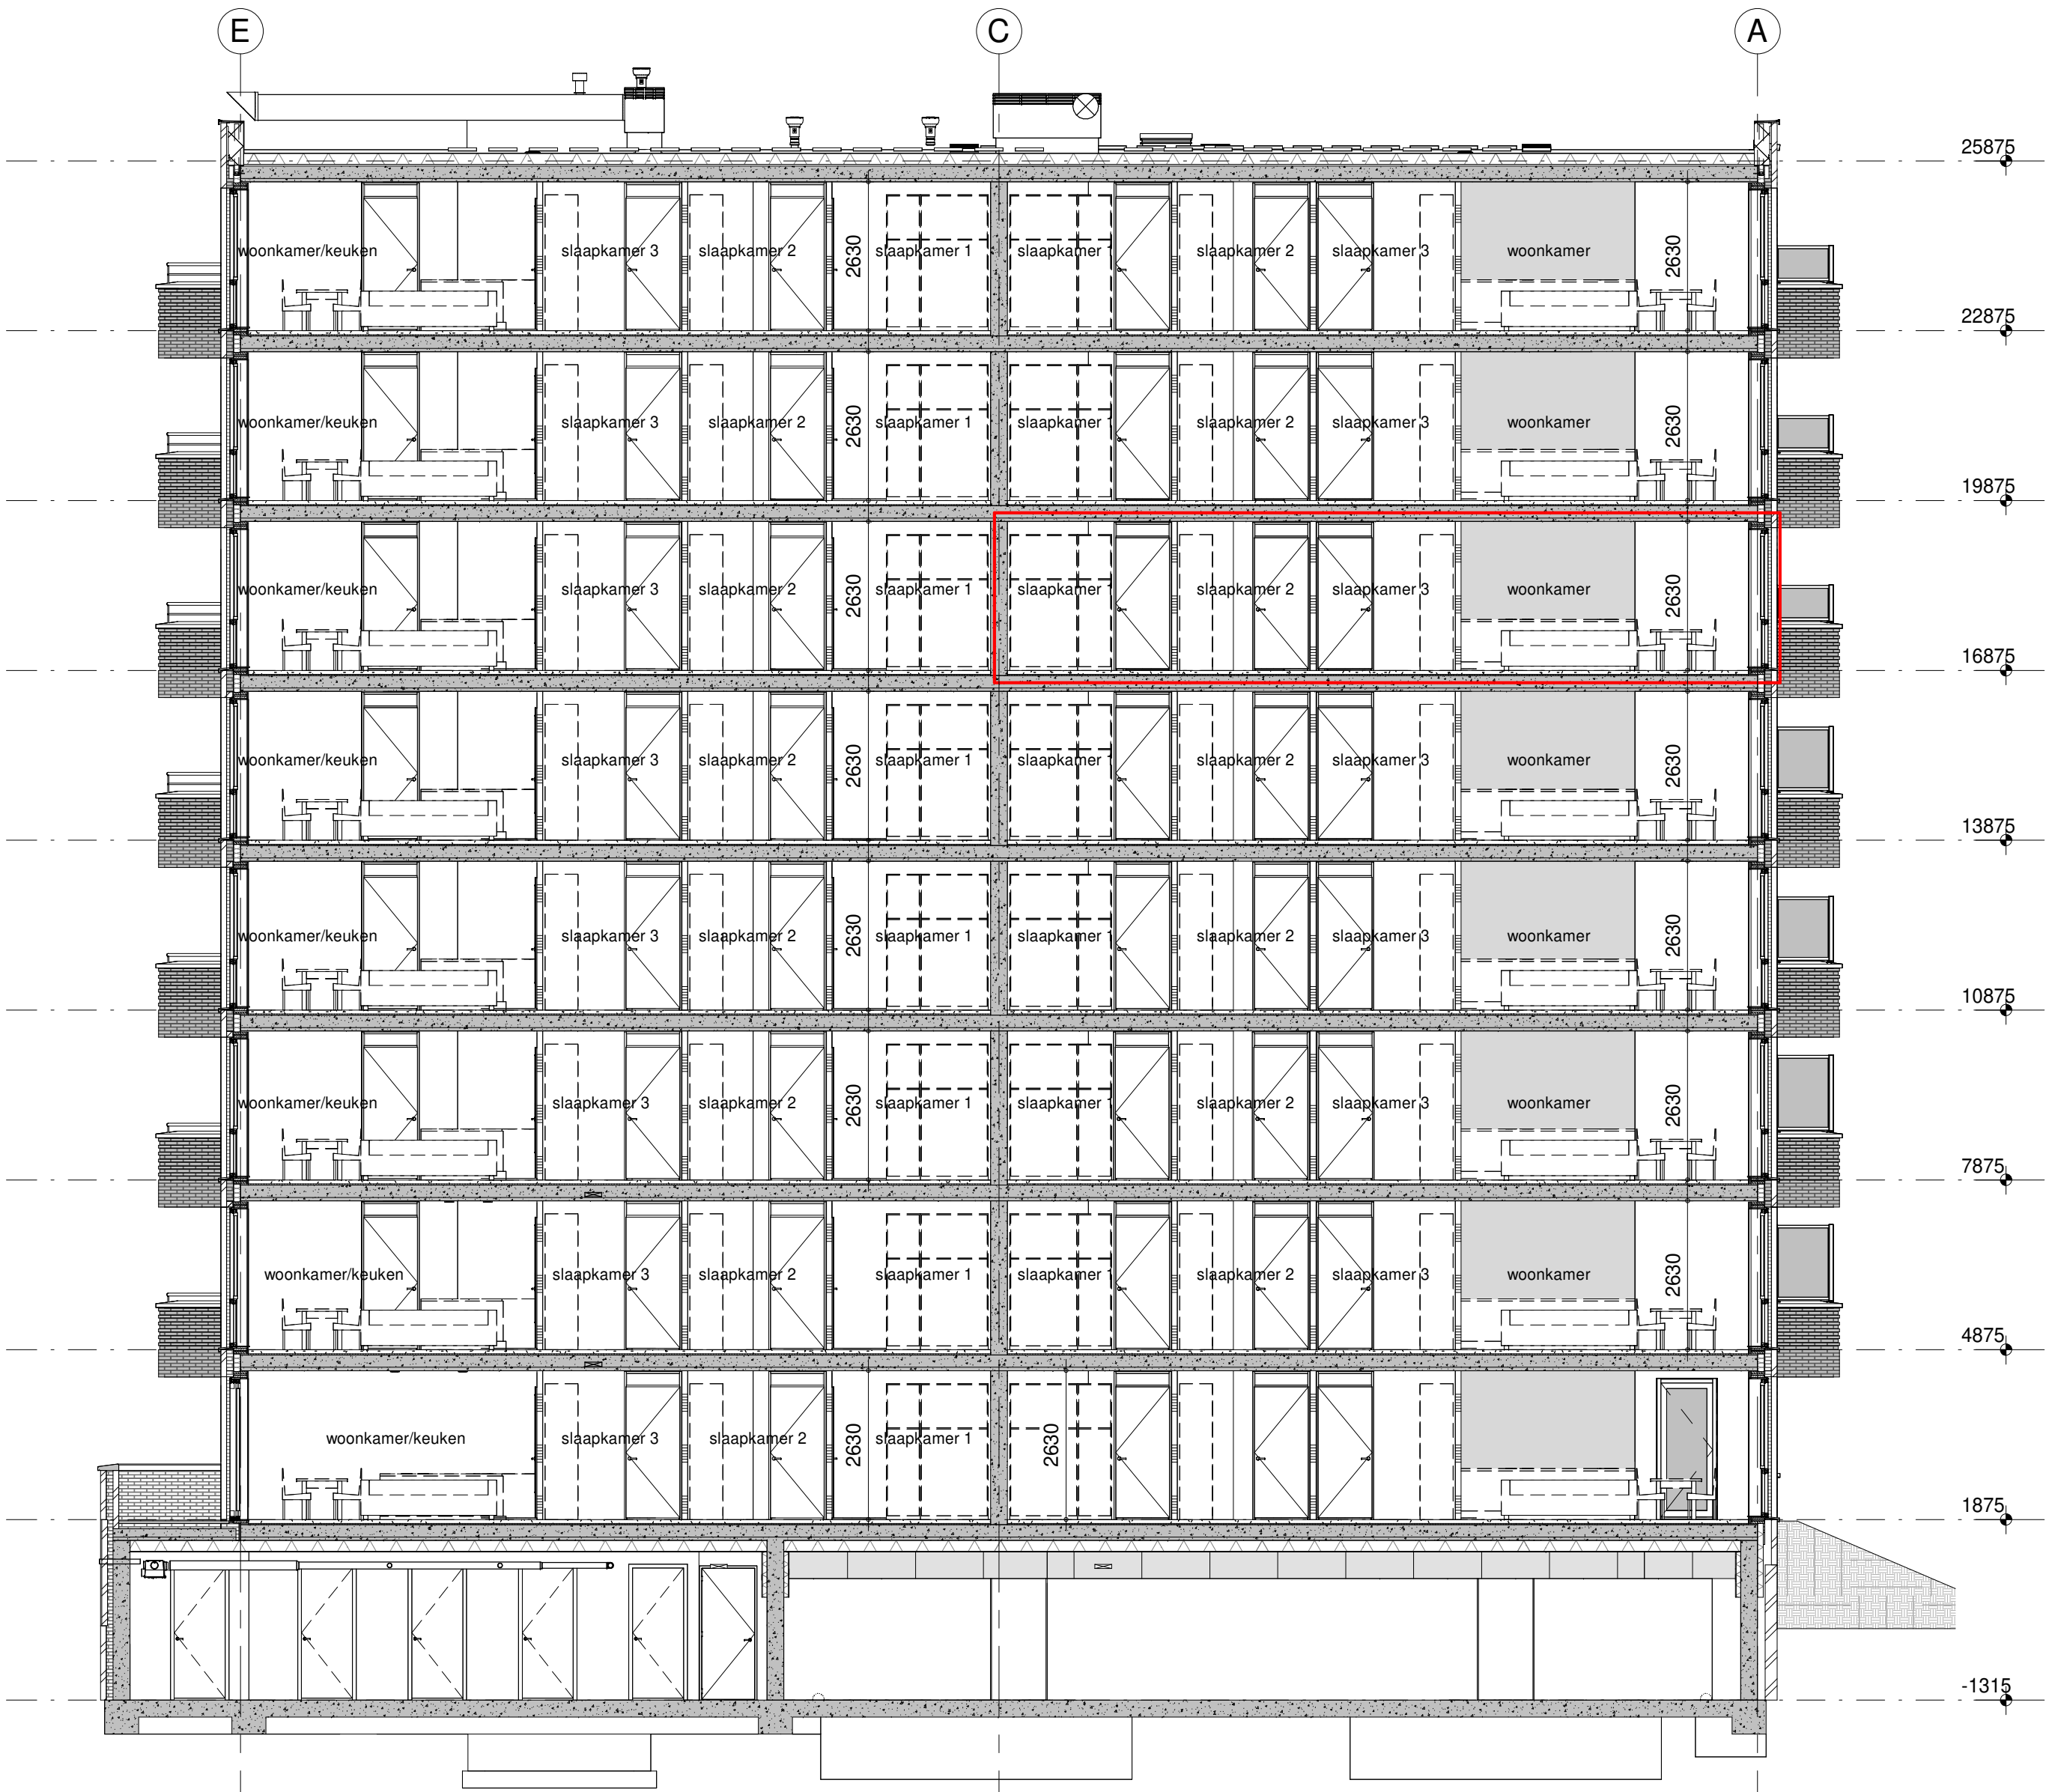

Doorsnede

Renvooi

- | | | | |
|------|------------------------------------|------|-----------------------------|
| wt | = mogelijke plaats wasautomaat | kk | = mogelijke plaats koelkast |
| cd | = mogelijke plaats condensdroger | vd | = vloerverwarming verdeeler |
| mbu | = mechanische balansventilatieunit | e-rd | = elektrische radiator |
| lt | = ventilatie luchttoevoer | GD | = geluidsdichte binnendeur |
| la | = vrijloopdranger | vid | = rookmelder |
| mr | = meterruimte | rm | = rookmelder |
| k.in | = plaats keukeninrichting | ← | = entree |

Renvooi elektra

Plaatsing wandcontacten en schakelmateriaal in principe op 1050+ boven afgewerkte vloeren. Wandcontacten in slaap-, hobby- en woonkamer en keuken m.u.v. plaats keukenopstelling op 300+. T.p.v. keukenopstelling installaties conform 0-tekening keuken, tenzij anders aangegeven. Installatiedozen in bouwmuur 300 mm verspringend aanbrengen.

- | | | | |
|---|--|---|---|
| ⊗ | = enkelpolige schakelaar | ⊗ | = lichtpunt plafond |
| ⊗ | = lichtschakelaar met glimlamp | ⊗ | = lichtpunt plafond op centrale voorziening |
| ⊗ | = schakelaar WTW | ⊗ | = lichtpunt wand |
| ⊗ | = wisselschakelaar | ⊗ | = lichtpunt wand op centrale voorziening |
| ⊗ | = serieschakelaar (enkelpolig) | ⊗ | = lichtpunt op tijdschakelaar |
| ⊗ | = trek-wisselschakelaar | ⊗ | = lichtpunt op schemerschakelaar |
| ⊗ | = kruisschakelaar | ⊗ | = grondkabel |
| ⊗ | = wandcontactdoos boiler | ⊗ | = loze leiding |
| ⊗ | = wandcontactdoos | ⊗ | = leiding bedraad |
| ⊗ | = dubbele wandcontactdoos (opbouw) vert. | ⊗ | = cv thermostaat 1500+ |
| ⊗ | = dubbele wandcontactdoos (inbouw) hor. | ⊗ | = cv thermostaat naregeling 1500+ |
| ⊗ | = wandcontactdoos vloerverwarming unit | ⊗ | = bedrukker 1050+ |
| ⊗ | = wandcontactdoos t.b.v. elektrische radiator 300+ | ⊗ | = toegangsdeurinst. + videofoon 1500+ |



5763 - A410.47

Julianaweg 141, 1131 DH Volendam
+31 (0)20 363466, info@tbe-za.nl

Gesekend R.S. Datum 12-05-2026 Schaal 1:50 / 1:100 Formaat 841x1100	Gewijzigd R.M. Datum 04-09-2026	Project MAANSTEEN te HOORN (81 appartementen) Maansteen 1 t/m 83, Hoorn	Fase VERKOOP-CONTRACT Tekeningsnaam blok A bouwnummer 47 Onderwerp
		Opdrachtgever A-Zeven projectontwikkeling B.V. Postbus 57, 1687 ZH Wognum Westerspoor 16, 1687 AZ, Wognum	