


Maangoud - Bouwnummer 48 - 6e verdieping




Zuidgevel



Oostgevel

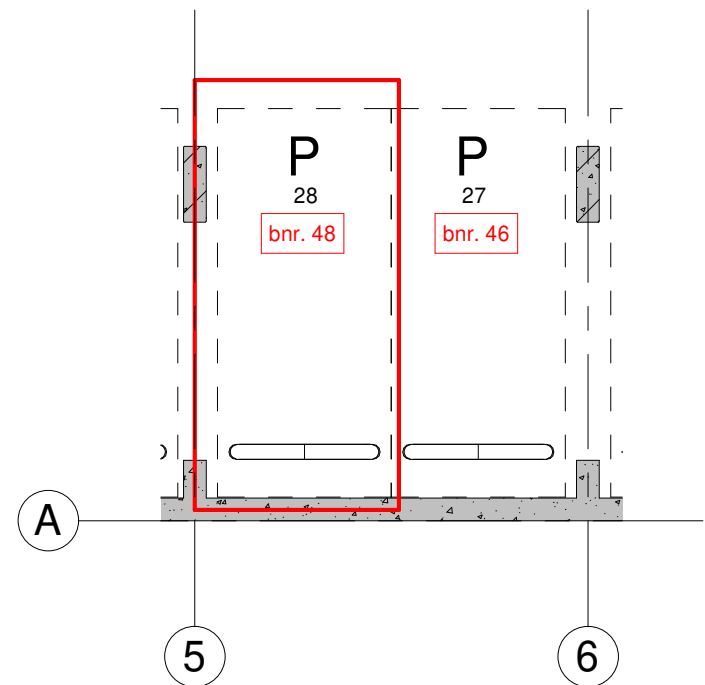

Parkeren

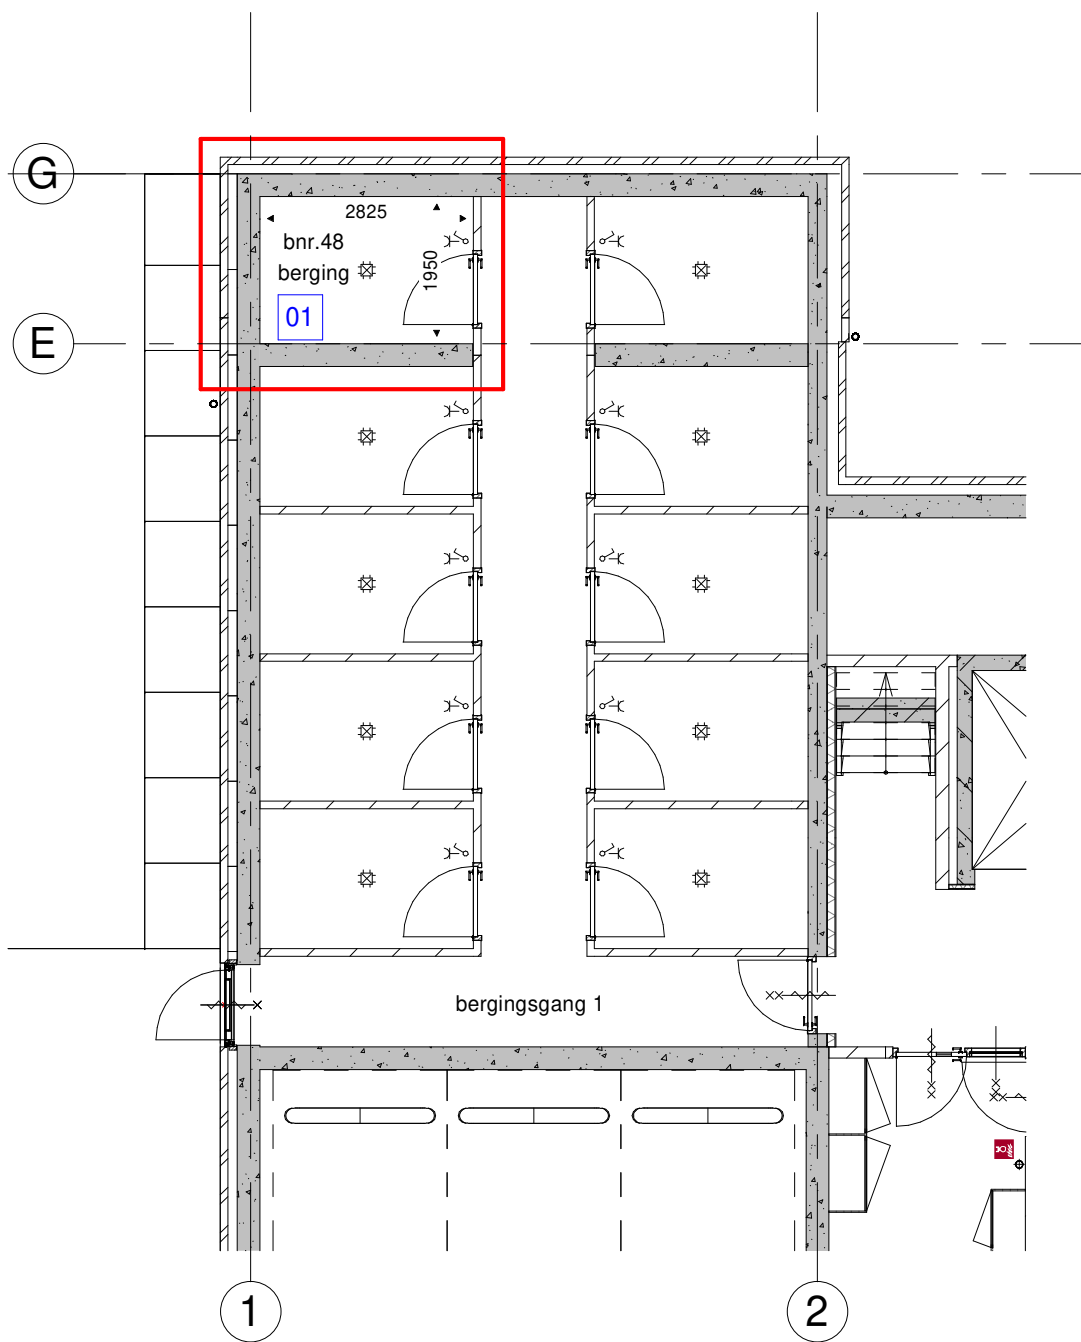



Berging

schaal 1:100


elektra berging

aanpakken op

bijbehorende woning

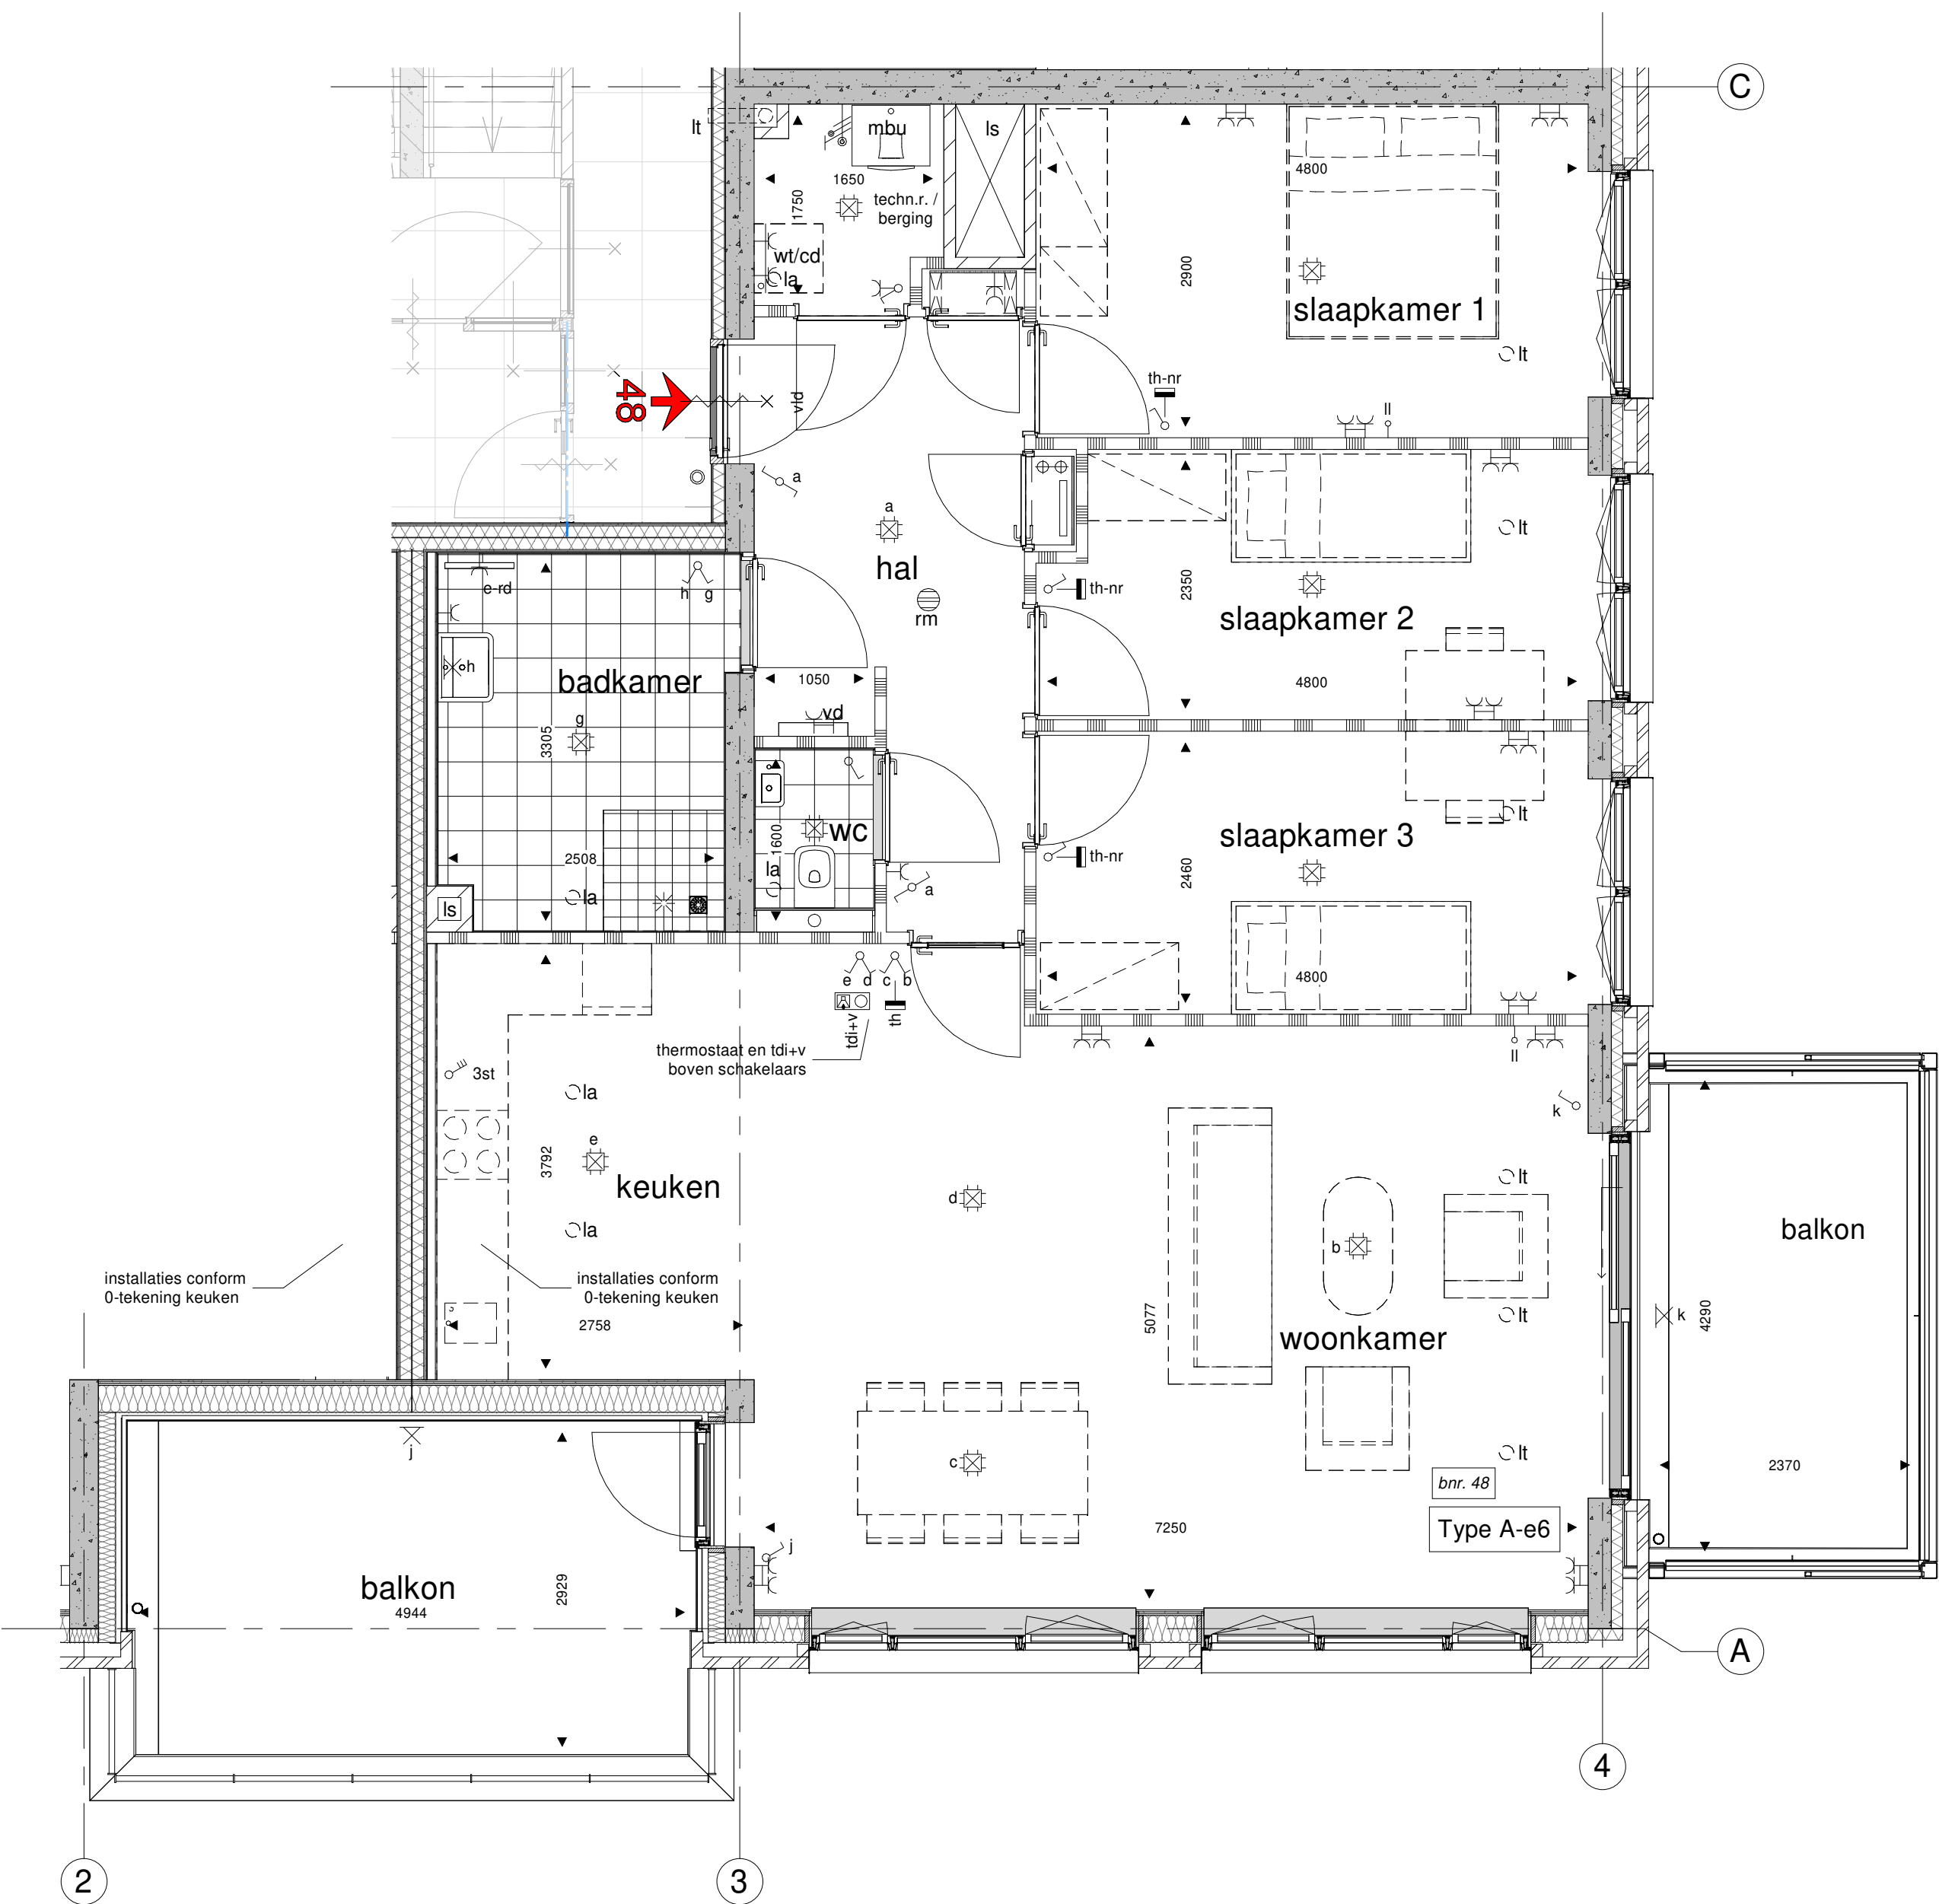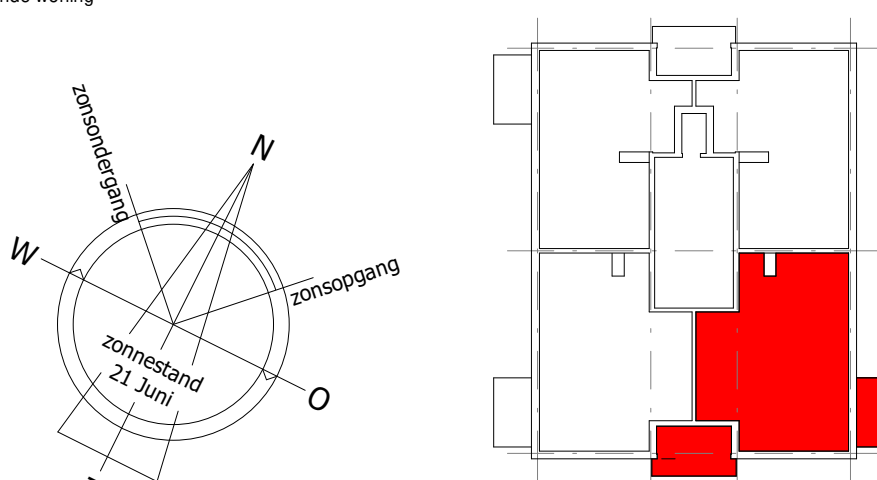

Plattegrond

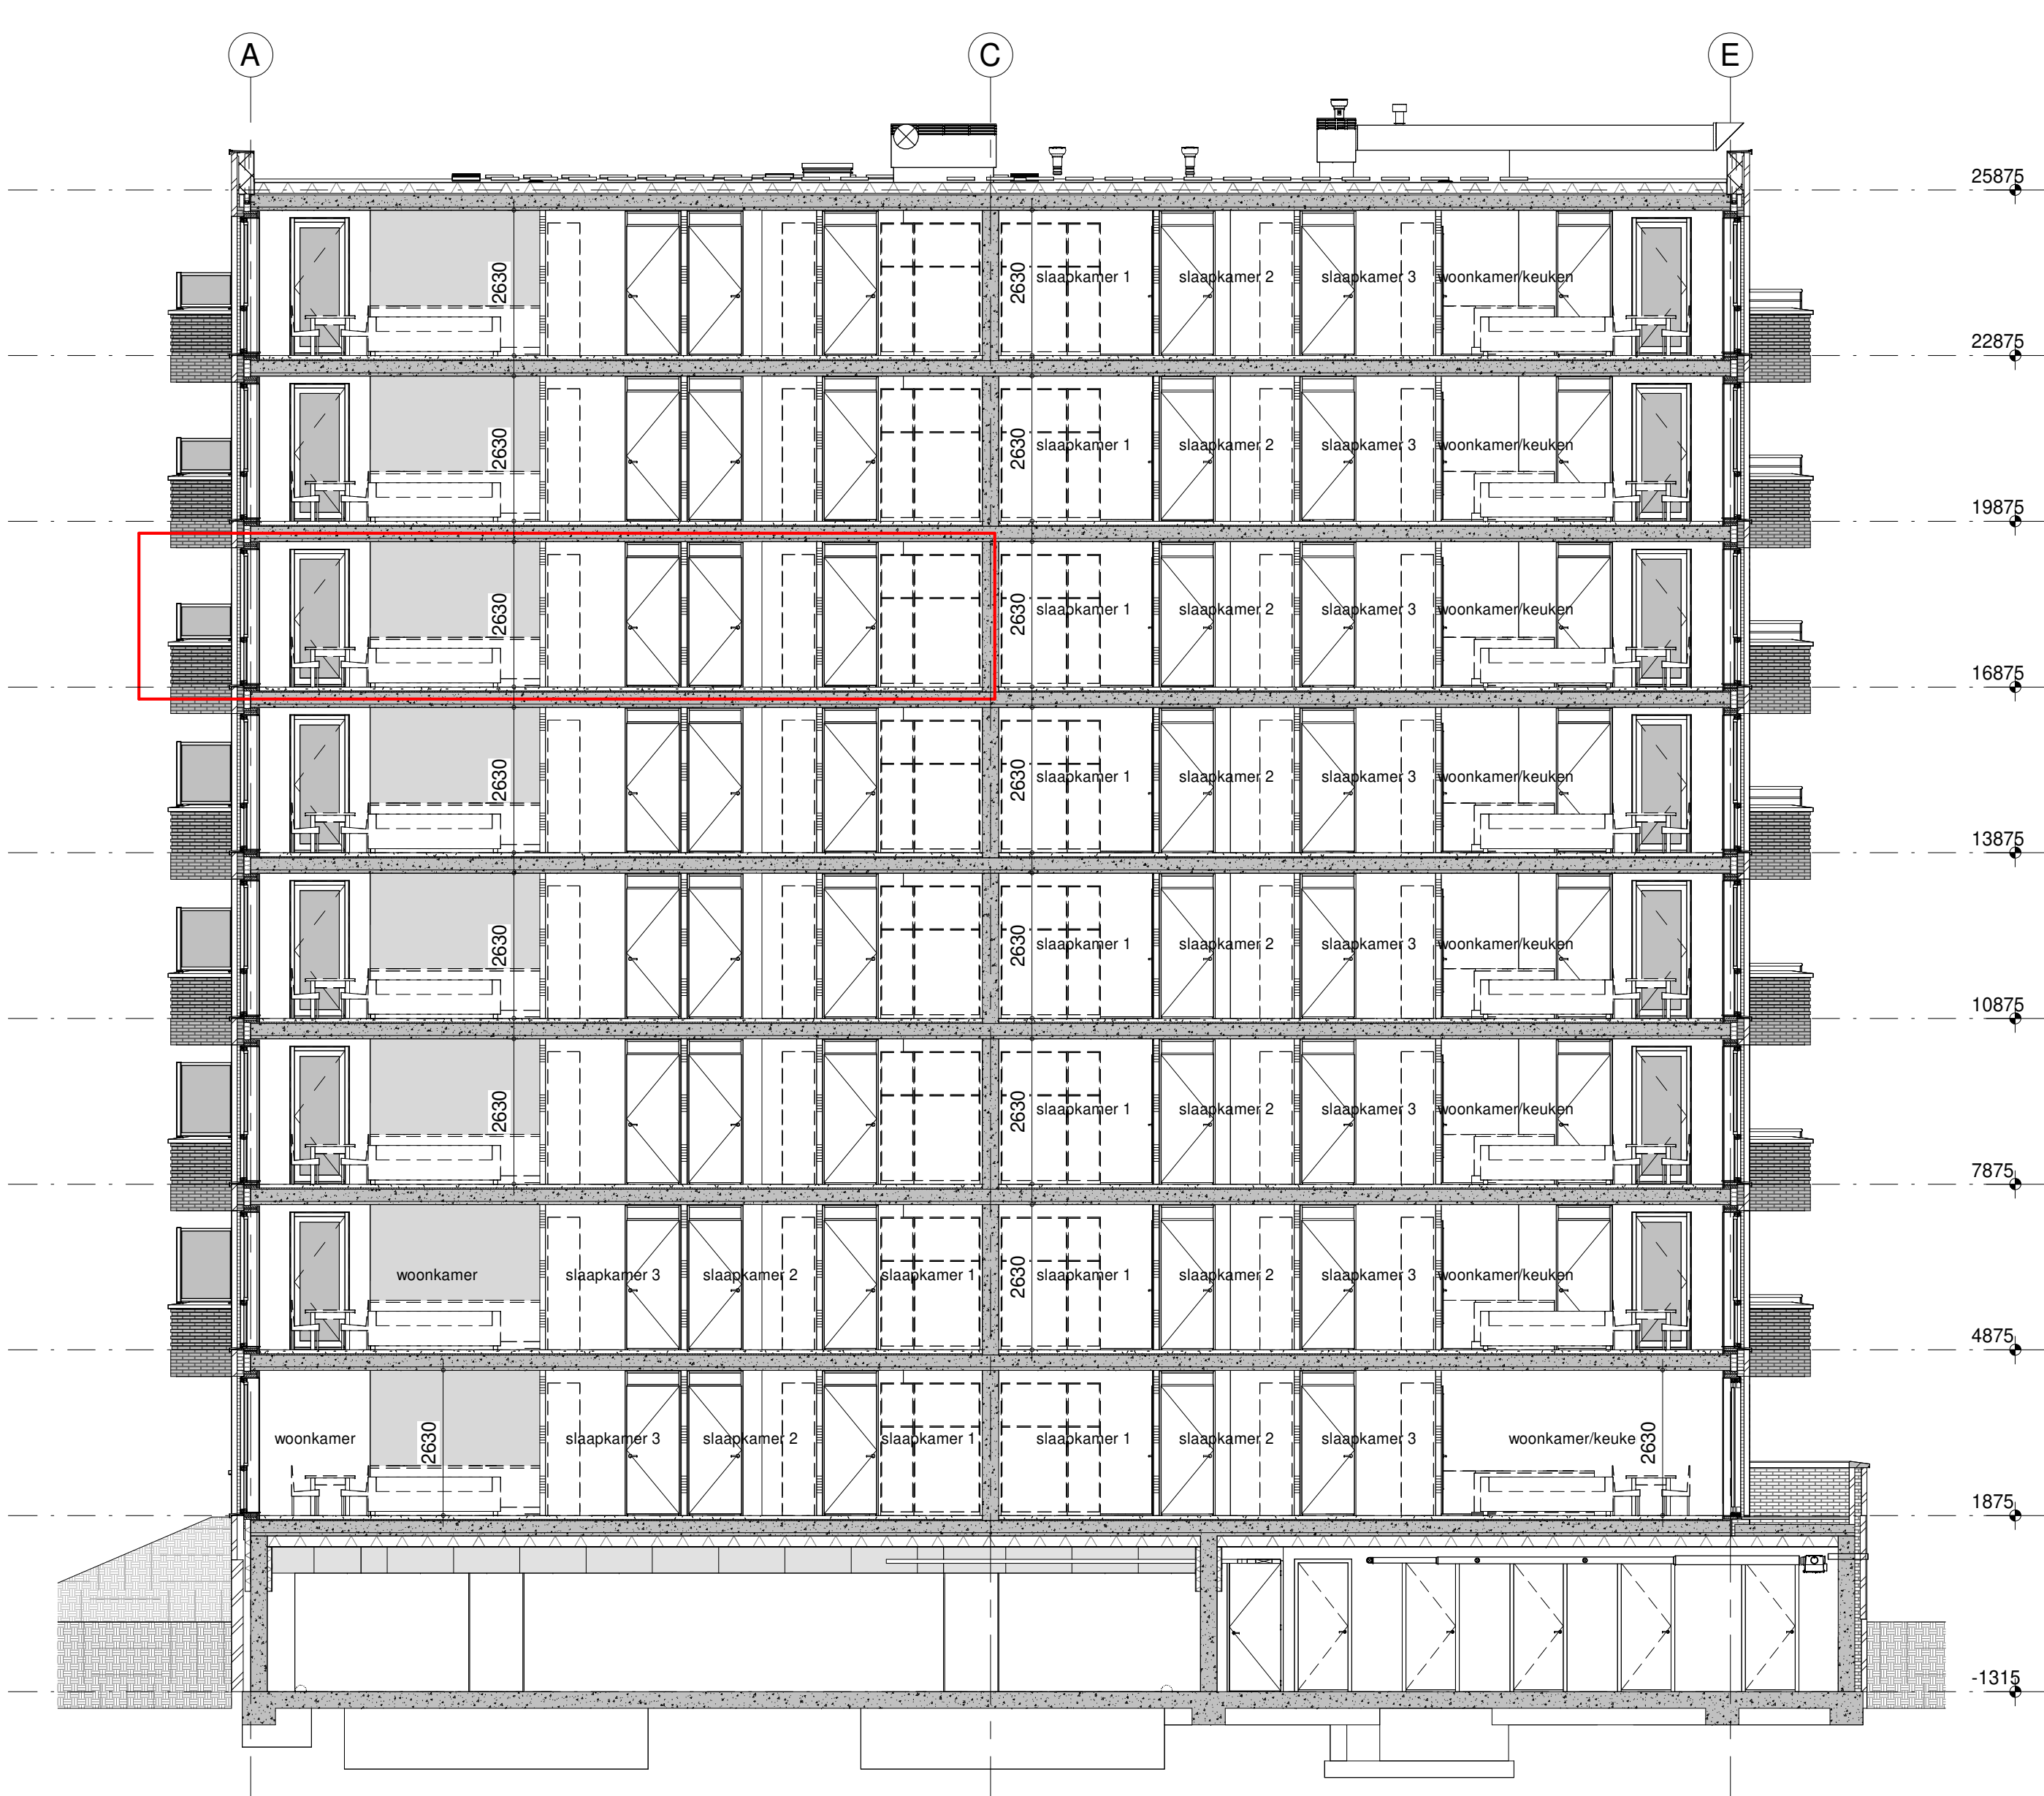

Doorsnede

Renvooi

wt	= mogelijke plaats wasautomaat	kk	= mogelijke plaats koelkast
cd	= mogelijke plaats condensdroger	vd	= vloerverwarming verdeeler
mbu	= mechanische balansventilatieunit	e-rd	= elektrische radiator
lt	= ventilatie luchttoevoer	GD	= geluidsdichte binnendeur
la	= vrijlooptafelvoet	vid	= vrijlooptafelvoet
mr	= meterruimte	rm	= rookmelder
k.in	= plaats keukeninrichting	←	= entree

Renvooi elektra

Plaatsing wandcontacten en schakelmateriaal in principe op 1050+ boven afgewerkte vloeren.
Wandcontacten in slaap-, hobby- en woonkamer en keuken m.u.v. plaats keukenopstelling op 300+.
T.p.v. keukenopstelling installaties conform 0-tekening keuken, tenzij anders aangegeven.
Installatiedozen in bouwmuur 300 mm verspringend aanbrengen.

⊙	= enkelpolige schakelaar	⊙	= lichtpunt plafond
⊙	= lichtschakelaar met glimlamp	⊙	= lichtpunt plafond op centrale voorziening
⊙	= schakelaar WTW	⊙	= lichtpunt wand
⊙	= wisselschakelaar	⊙	= lichtpunt wand op centrale voorziening
⊙	= serieschakelaar (enkelpolig)	⊙	= lichtpunt op tijdschakelaar
⊙	= trek-wisselschakelaar	⊙	= lichtpunt op schemerschakelaar
⊙	= kruisschakelaar	⊙	= grondkabel
⊙	= wandcontactdoos boiler	⊙	= loze leiding
⊙	= wandcontactdoos	⊙	= leiding bedraad
⊙	= dubbele wandcontactdoos (opbouw) vert.	⊙	= cv thermostaat 1500+
⊙	= dubbele wandcontactdoos (inbouw) hor.	⊙	= cv thermostaat naregeling 1500+
⊙	= wandcontactdoos vloerverwarming unit	⊙	= bedrukker 1050+
⊙	= wandcontactdoos t.b.v. elektrische radiator 300+	⊙	= toegangsdeurinst. + videofoon 1500+



TBE-ZA
architecten & ingenieurs

5763 - A410.48

Jullianeweg 141, 1131 DH Volendam
+31 (0)20 363466, info@tbe-za.nl

Geschied	R.S.	Gewijzigd	R.M.	Datum	04-09-2026	Project	MAANSTEEN te HOORN (81 appartementen)
Datum	12-05-2026	Fase	VERKOOP-CONTRACT	Tekeningnaam	blok A bouwnummer 48	Onderwerp	
Schaal	1:50 / 1:100	Opdrachtgever	A-Zeven projectontwikkeling B.V. Postbus 57, 1687 ZH, Wognum Westerspoor 16, 1687 AZ, Wognum				
Formaat	841x1000						