



Maangoud - Bouwnummer 50 - 7e verdieping




Noordgevel

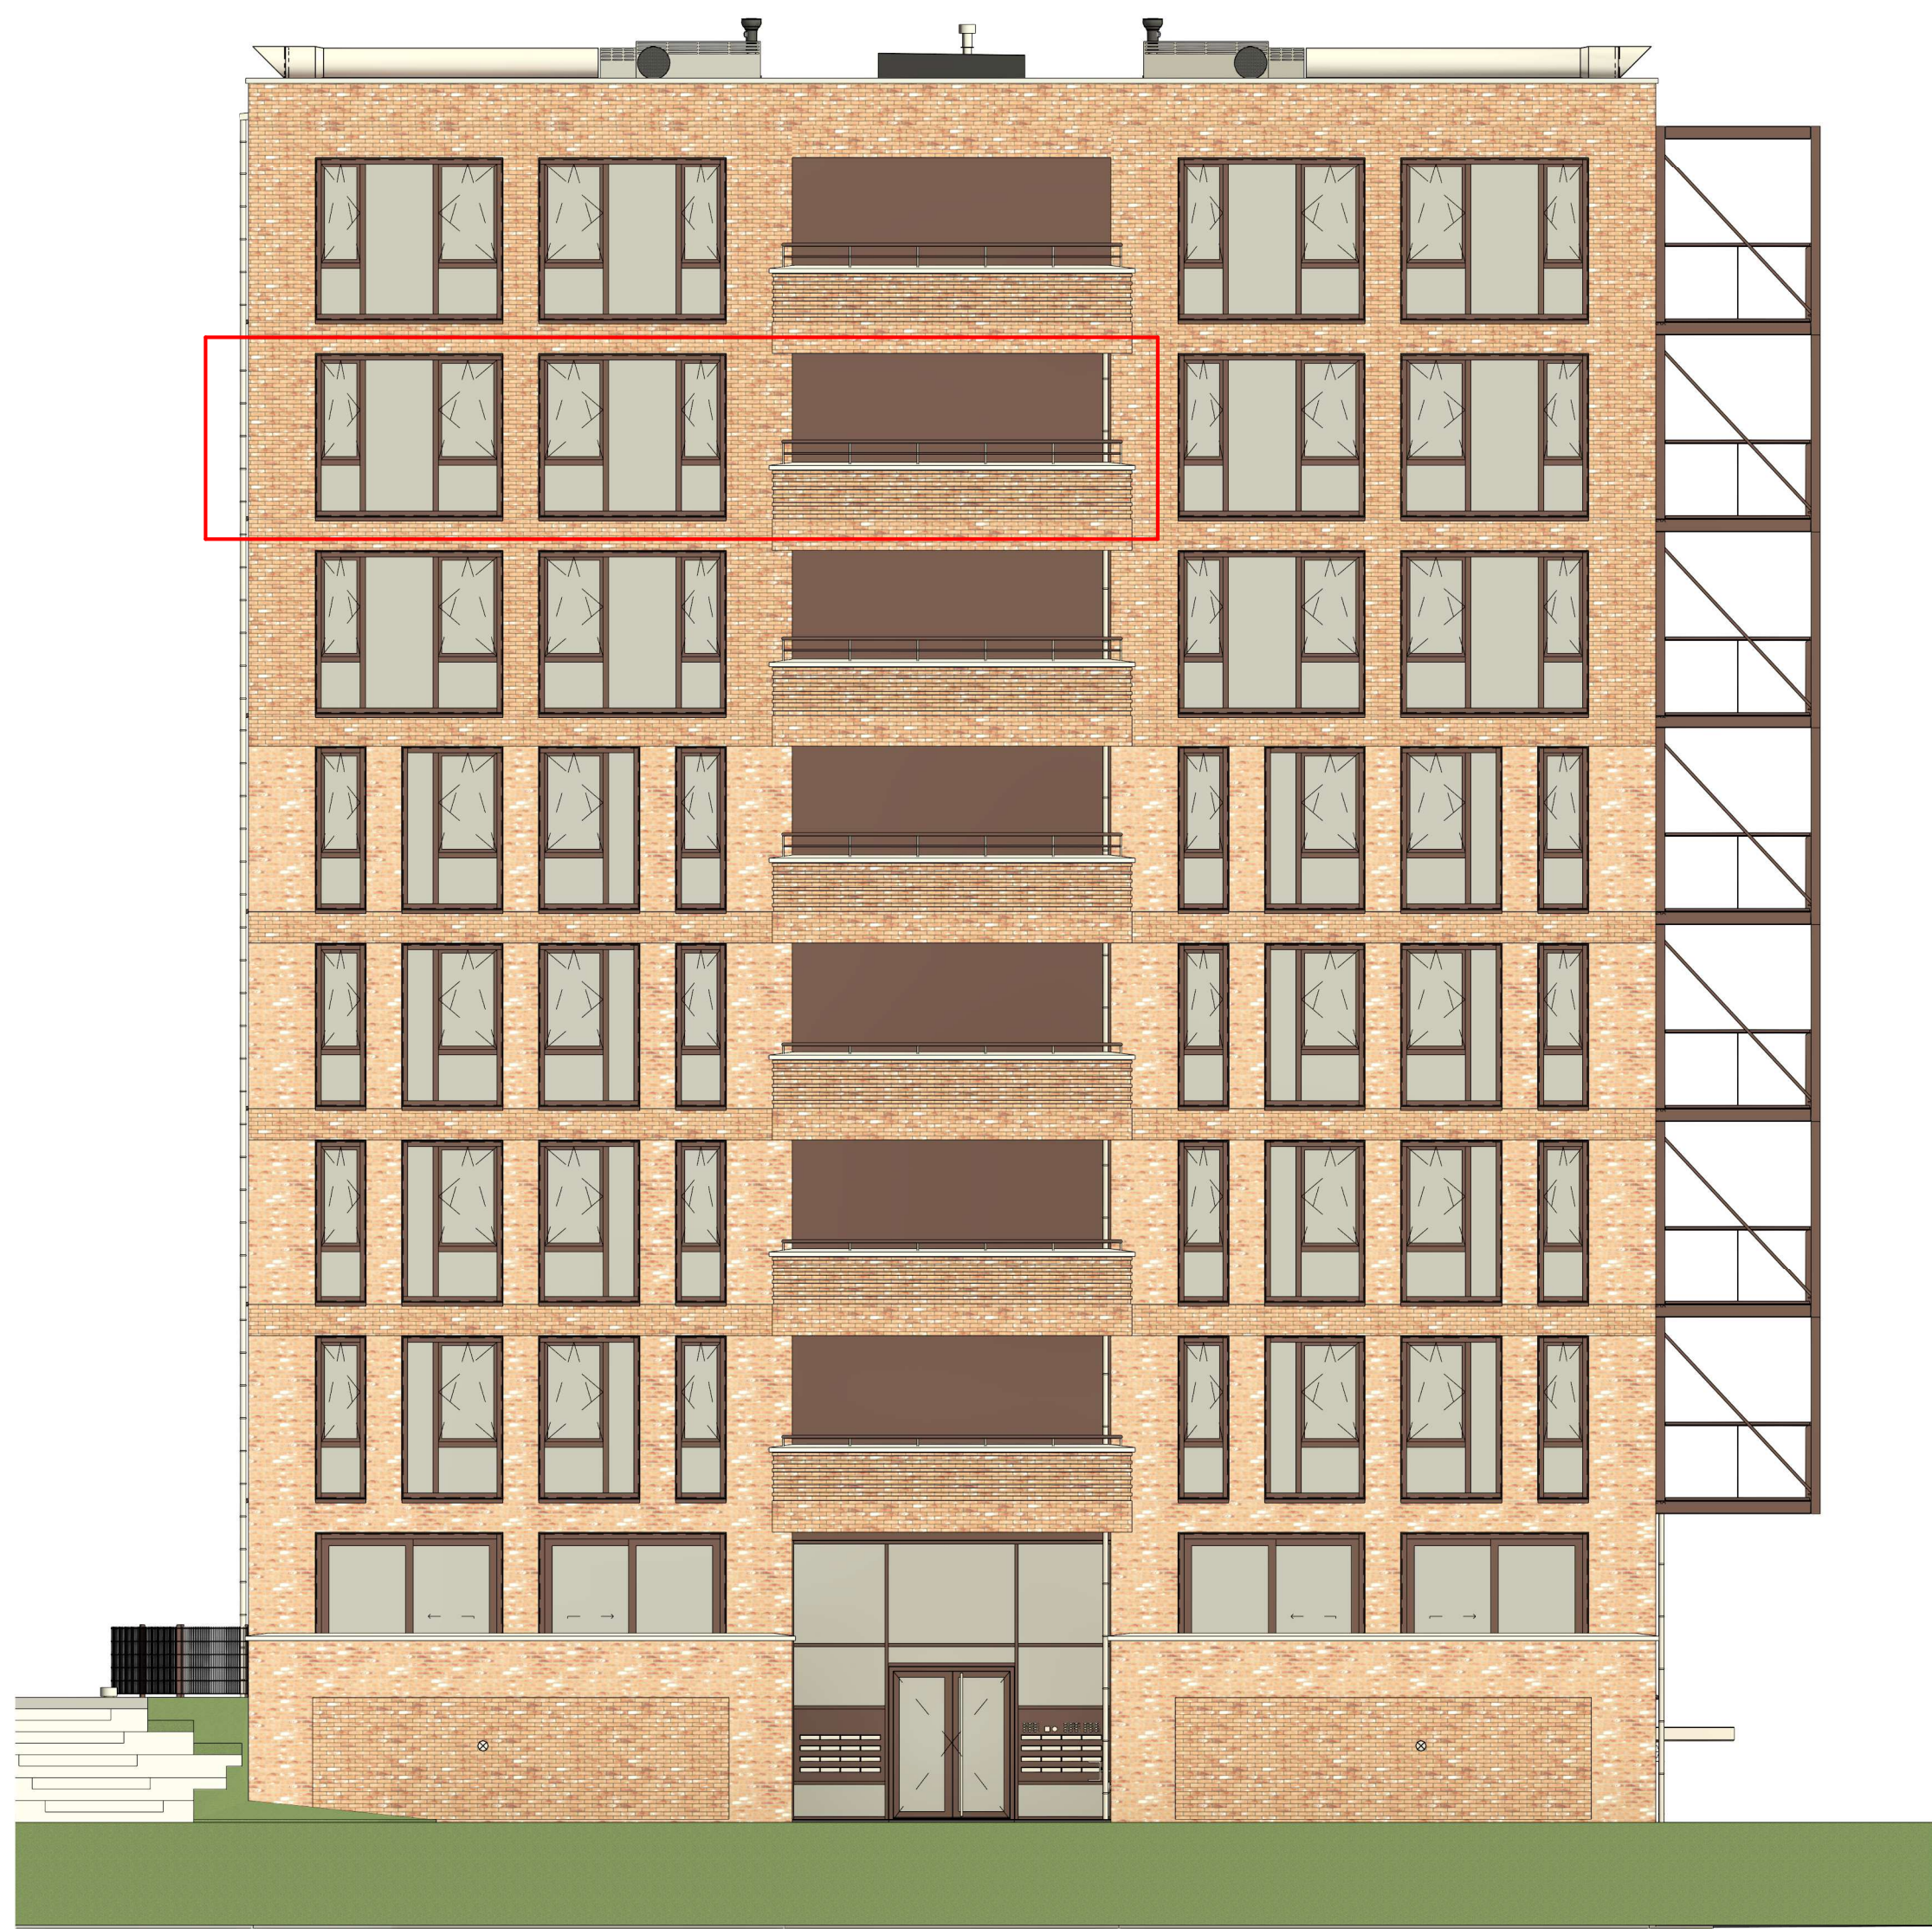

Oostgevel

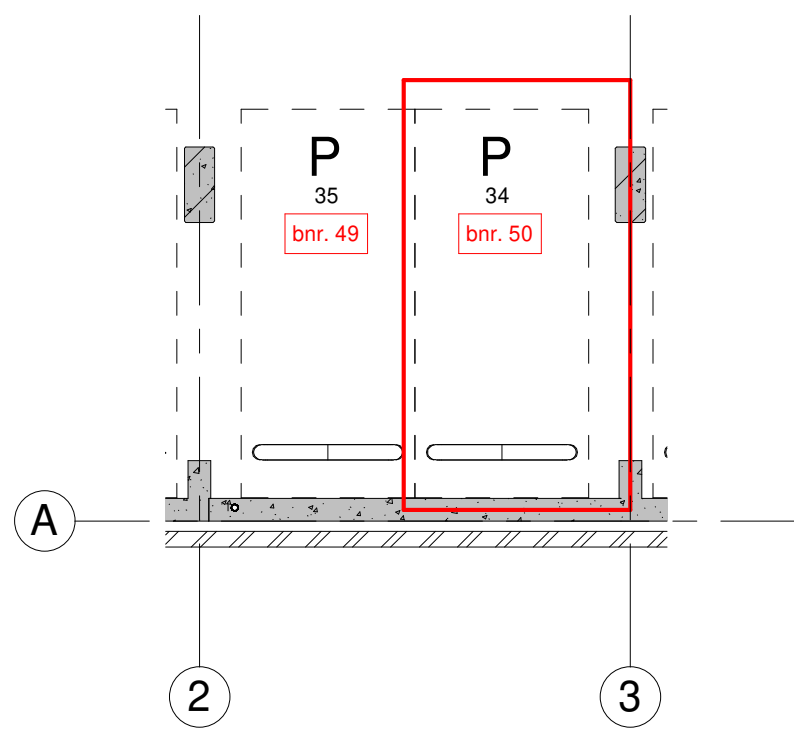

Parkeren

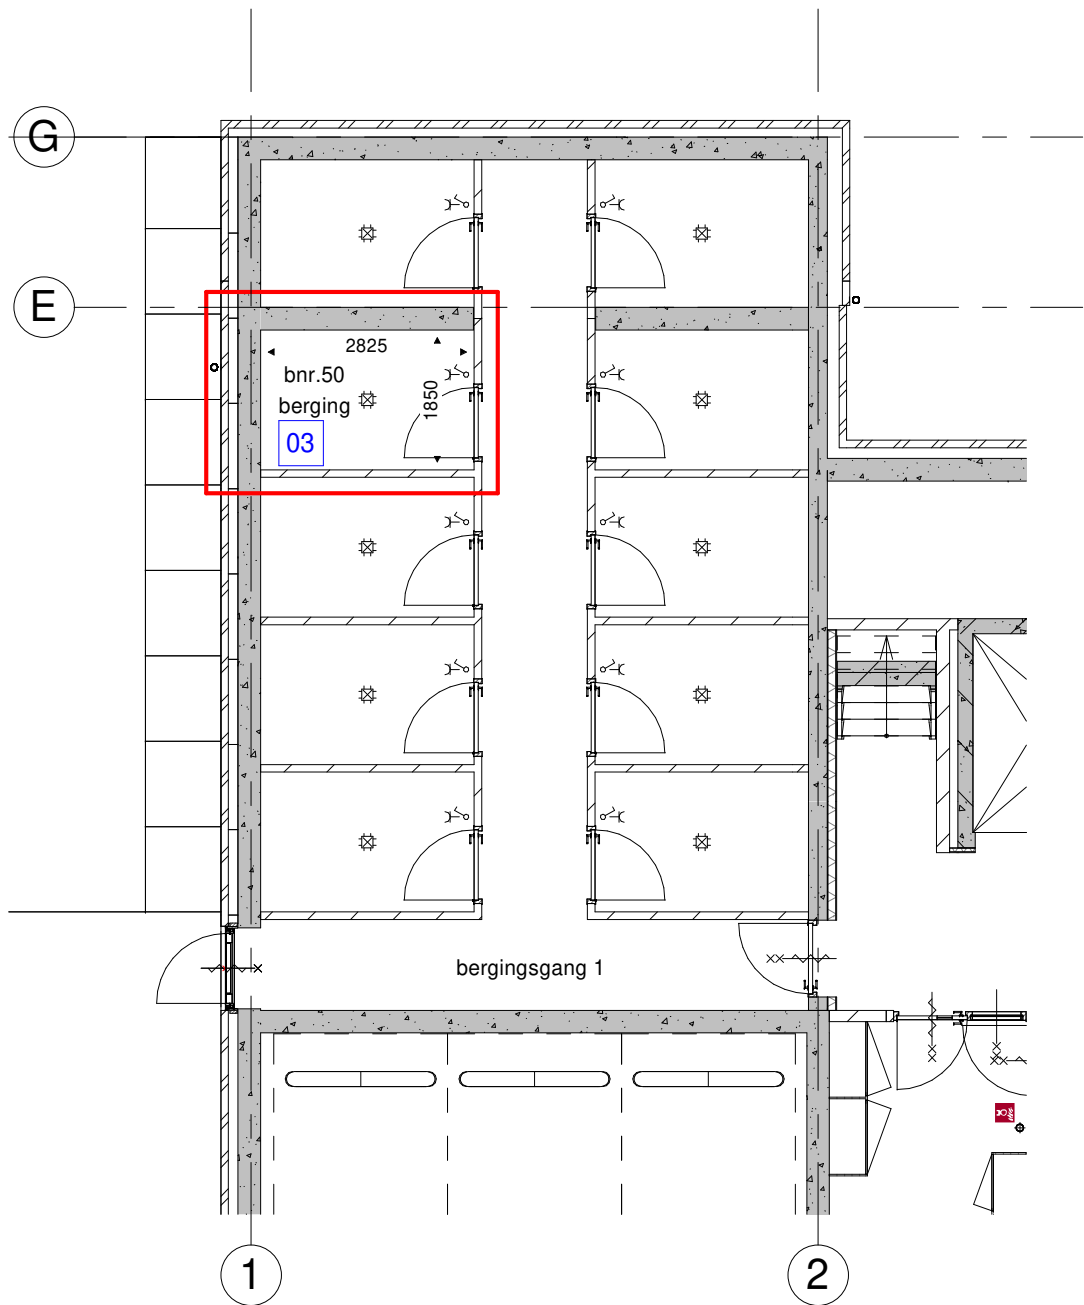




Berging

schaal 1:100


elektrische berging

aankomst op

bijbehorende woning

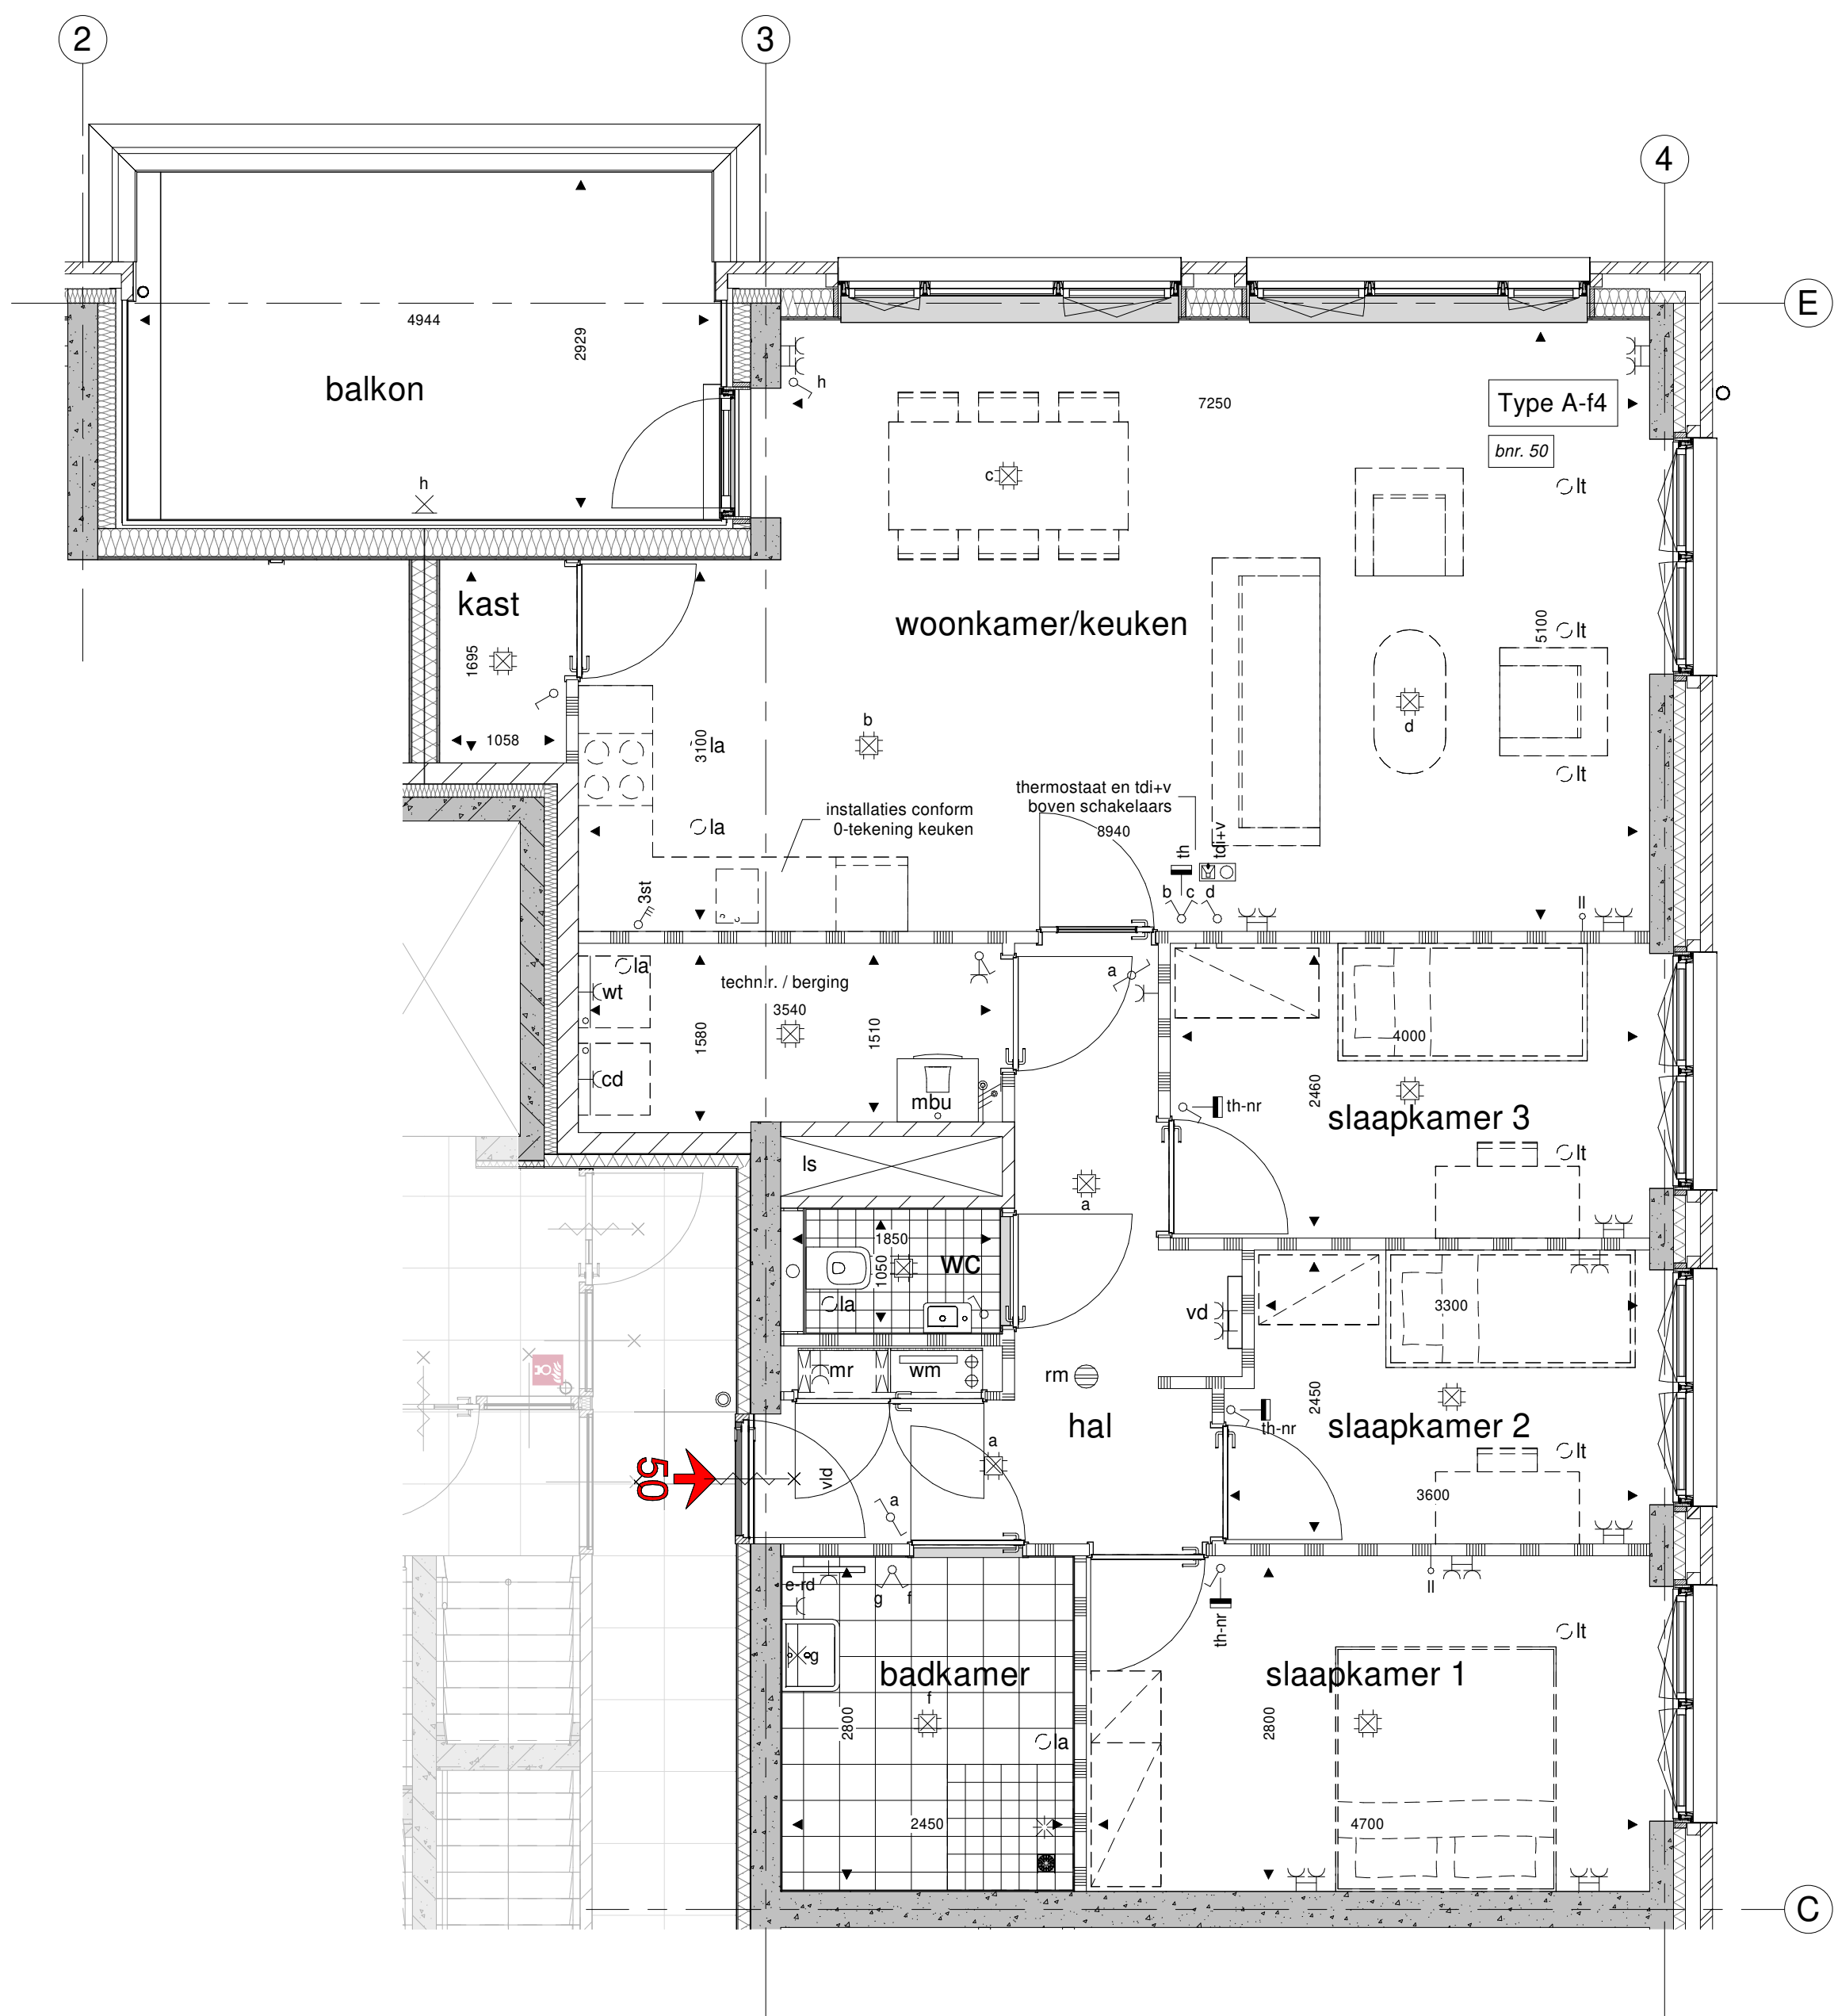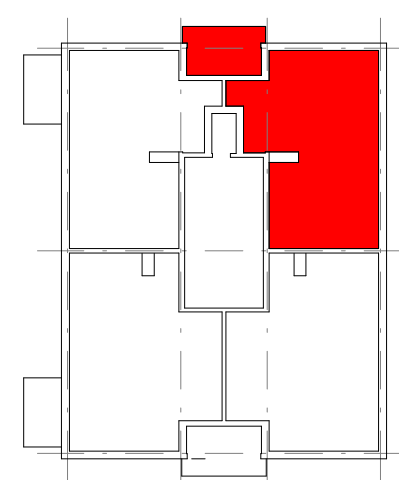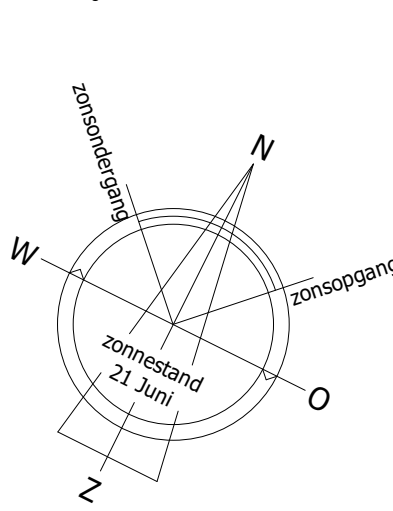

Plattegrond

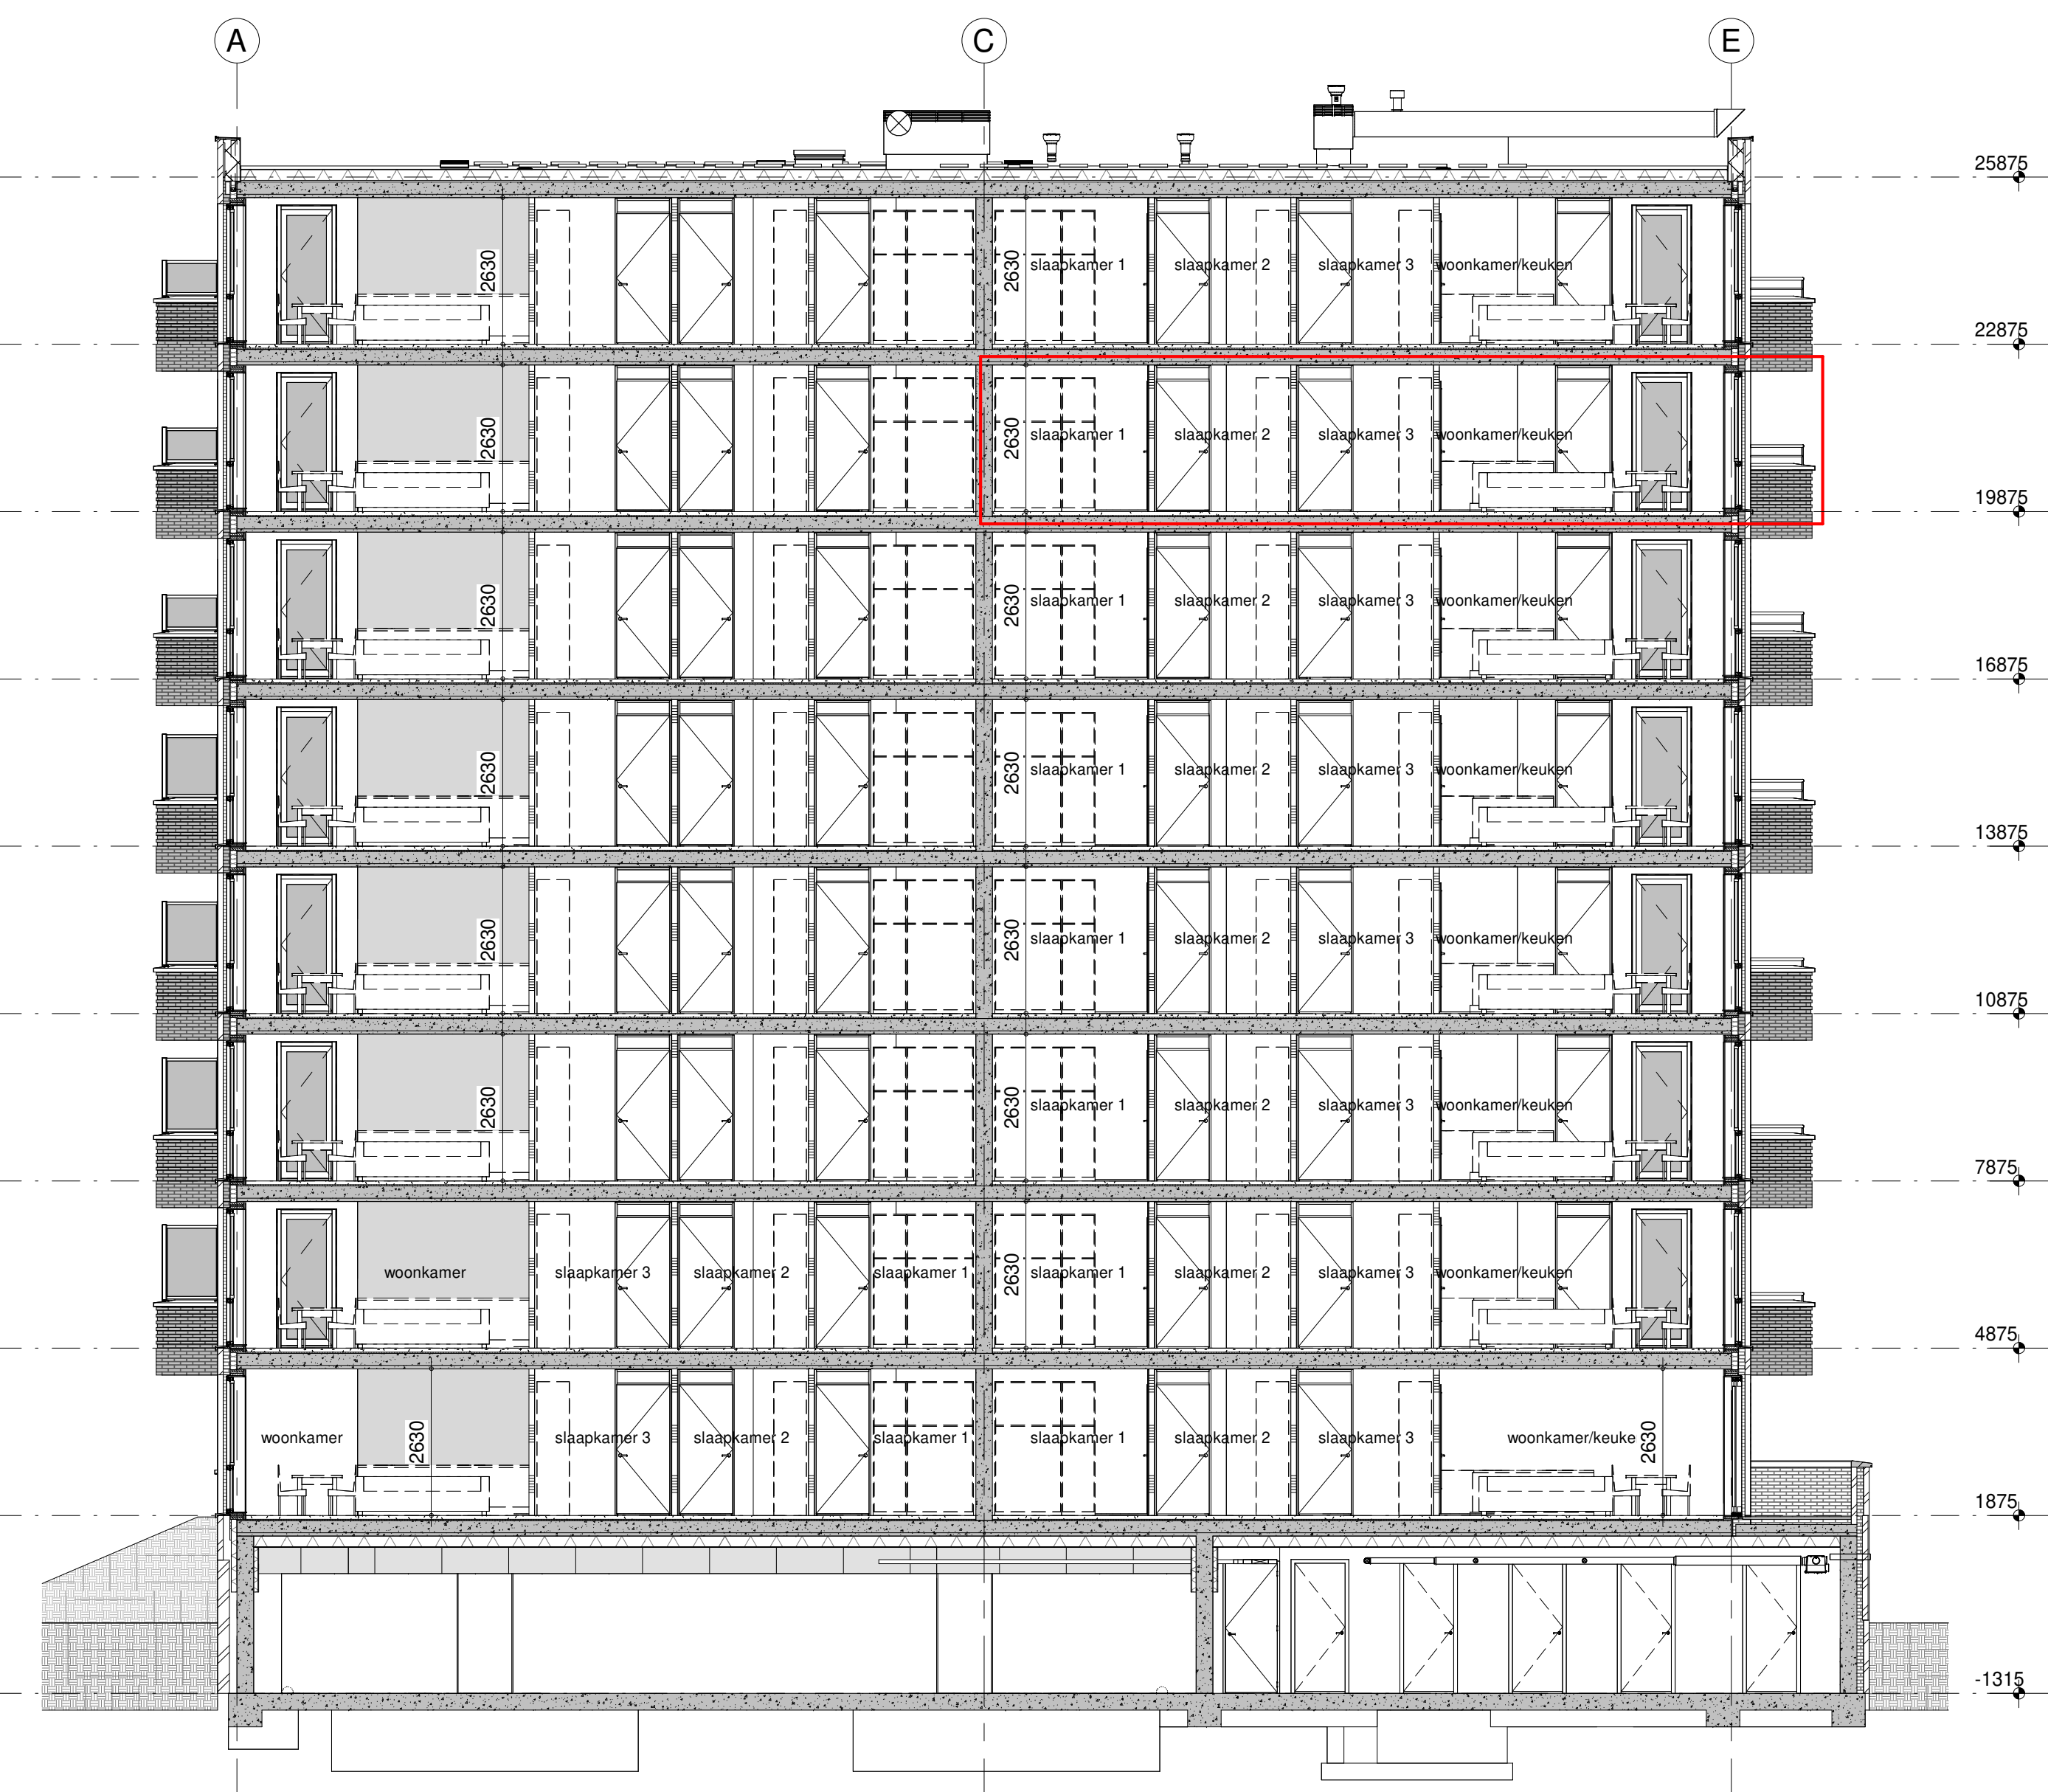

Doorsnede

Renvooi

- | | | | |
|------|------------------------------------|------|-----------------------------|
| wt | = mogelijke plaats wasautomaat | kk | = mogelijke plaats koelkast |
| cd | = mogelijke plaats condensdroger | vd | = vloerverwarming verdeeler |
| mbu | = mechanische balansventilatieunit | e-rd | = elektrische radiator |
| lt | = ventilatie luchtvoeder | GD | = geluidsdichte binnendeur |
| vd | = vrijloopdranger | la | = rookmelder |
| mr | = meterruimte | rm | = entree |
| k.in | = plaats keukeninrichting | | |

Renvooi elektra

Plaatsing wandcontacten en schakelmateriaal in principe op 1050+ boven afgewerkte vloeren. Wandcontacten in slaap-, hobby- en woonkamer en keuken m.u.v. plaats keukenopstelling op 300+. T.p.v. keukenopstelling installaties conform 0-tekening keuken, tenzij anders aangegeven. Installatiedozen in bouwmuur 300 mm verspringend aanbrengen.

- | | | | |
|---|--|---|---|
| ⌘ | = enkelpolige schakelaar | ⌘ | = lichtpunt plafond |
| ⌘ | = lichtschakelaar met glimlamp | ⌘ | = lichtpunt plafond op centrale voorziening |
| ⌘ | = schakelaar WTW | ⌘ | = lichtpunt wand |
| ⌘ | = wisselschakelaar | ⌘ | = lichtpunt wand op centrale voorziening |
| ⌘ | = serieschakelaar (enkelpolig) | ⌘ | = lichtpunt op tijdschakelaar |
| ⌘ | = trek-wisselschakelaar | ⌘ | = lichtpunt op schemerschakelaar |
| ⌘ | = kruisschakelaar | ⌘ | = grondkabel |
| ⌘ | = wandcontactdoos boiler | ⌘ | = loze leiding |
| ⌘ | = wandcontactdoos | ⌘ | = leiding bedraad |
| ⌘ | = dubbele wandcontactdoos (opbouw) vert. | ⌘ | = cv thermostaat 1500+ |
| ⌘ | = dubbele wandcontactdoos (inbouw) hor. | ⌘ | = cv thermostaat naregeling 1500+ |
| ⌘ | = wandcontactdoos vloerverwarming unit | ⌘ | = beldrukker 1050+ |
| ⌘ | = wandcontactdoos t.b.v. elektrische radiator 300+ | ⌘ | = toegangsdeurinst. + videofoon 1500+ |



5763 - A410.50

Jullianeweg 141, 1131 DH Volendam
+31 (0)20 363466, info@tbe-za.nl

Gekend R.S.	Gewijzigd R.M.	Datum 04-09-2026	Project MAANSTEEN te HOORN (81 appartementen) Maansteen 1 t/m 83, Hoorn
Datum 12-05-2026			Fase VERKOOP-CONTRACT
Schaal 1:50 / 1:100			Tekeningnaam blok A bouwnummer 50
Formaat 841x1000			Oprachtgever A-Zeven projectontwikkeling B.V. Postbus 57, 1687 ZH, Wognum Westerspoor 16, 1687 AZ, Wognum