


Maangoud - Bouwnummer 25 - 1e verdieping




Noordgevel



Westgevel


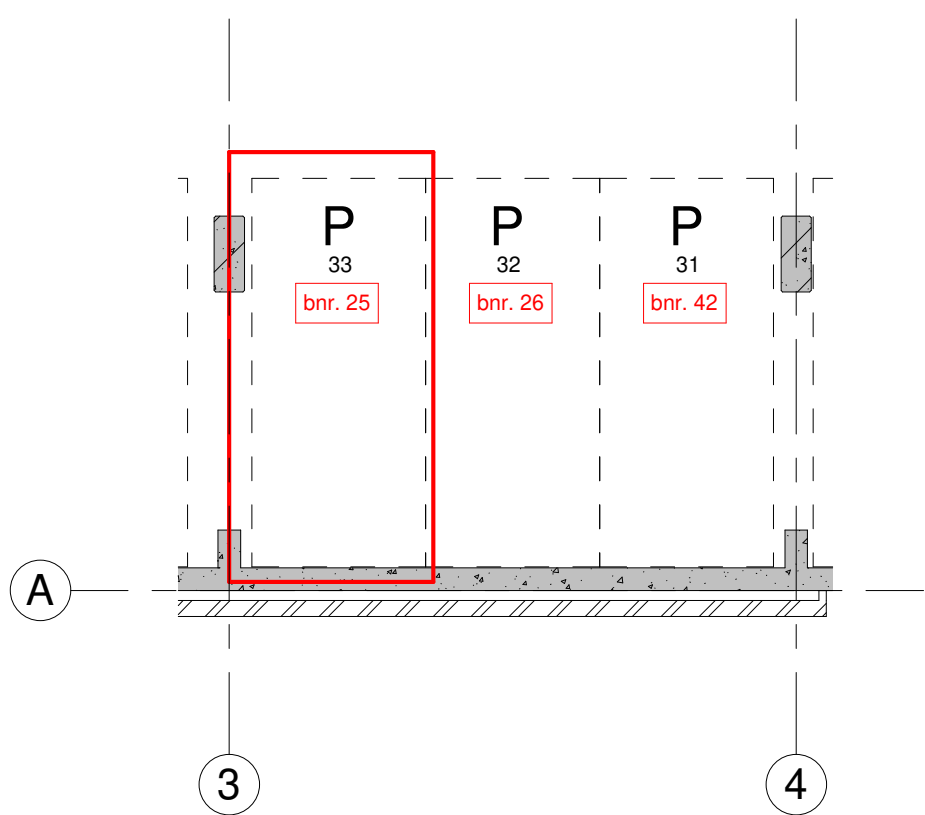


Parkeren

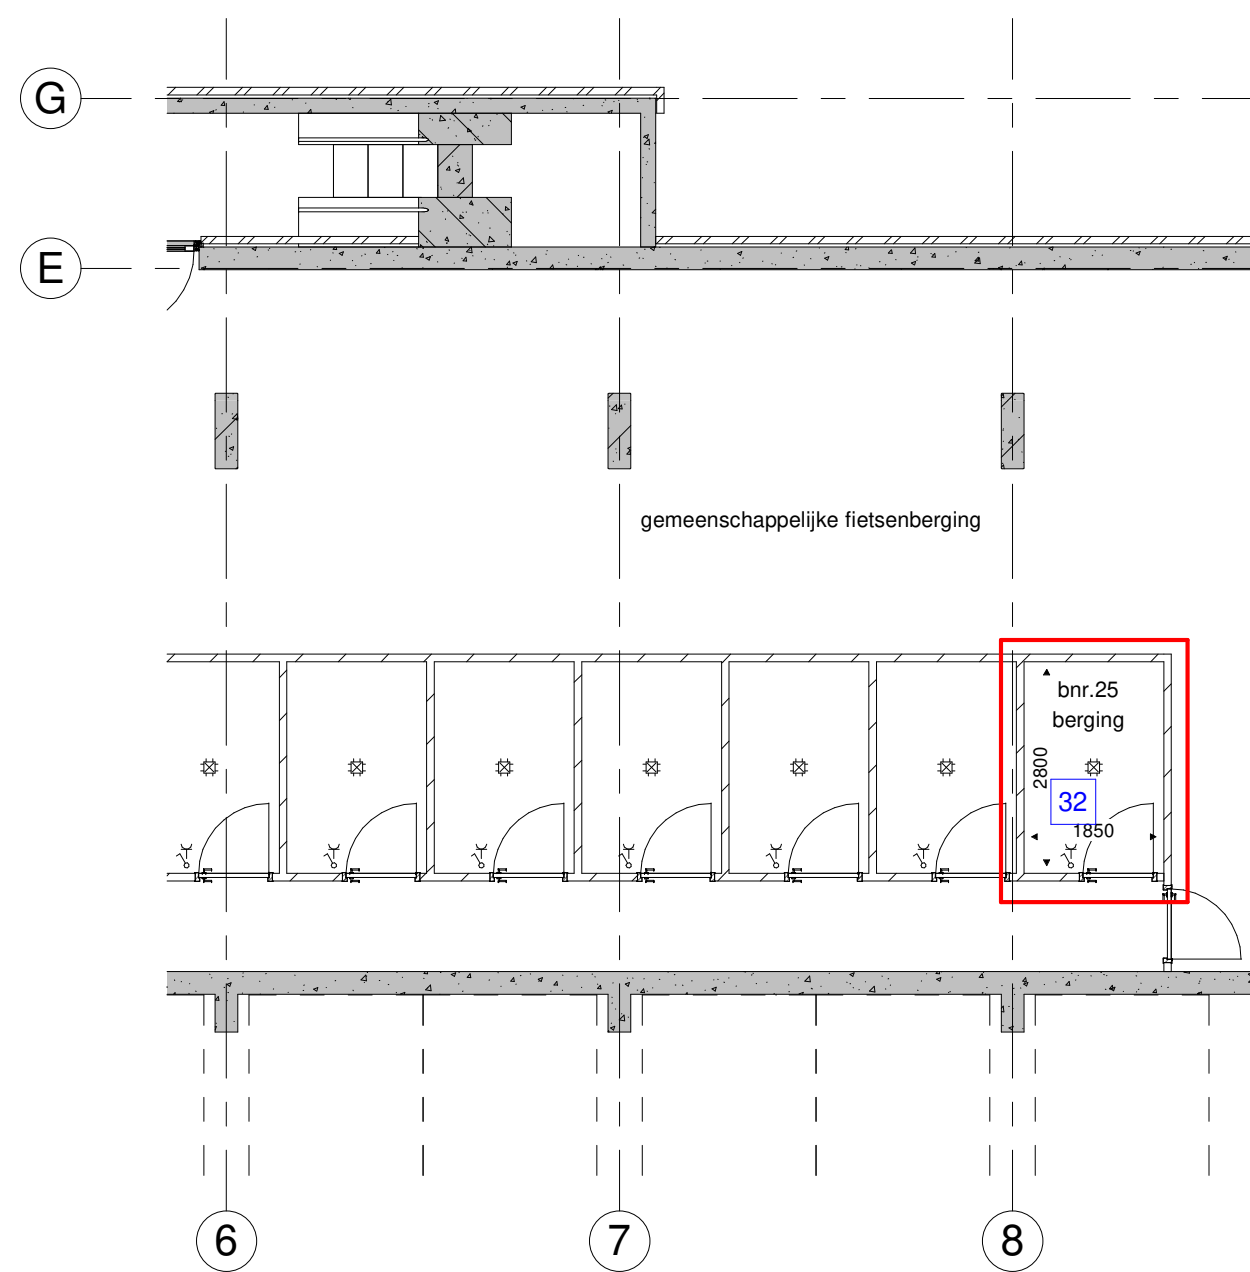

Berging

schaal 1:100

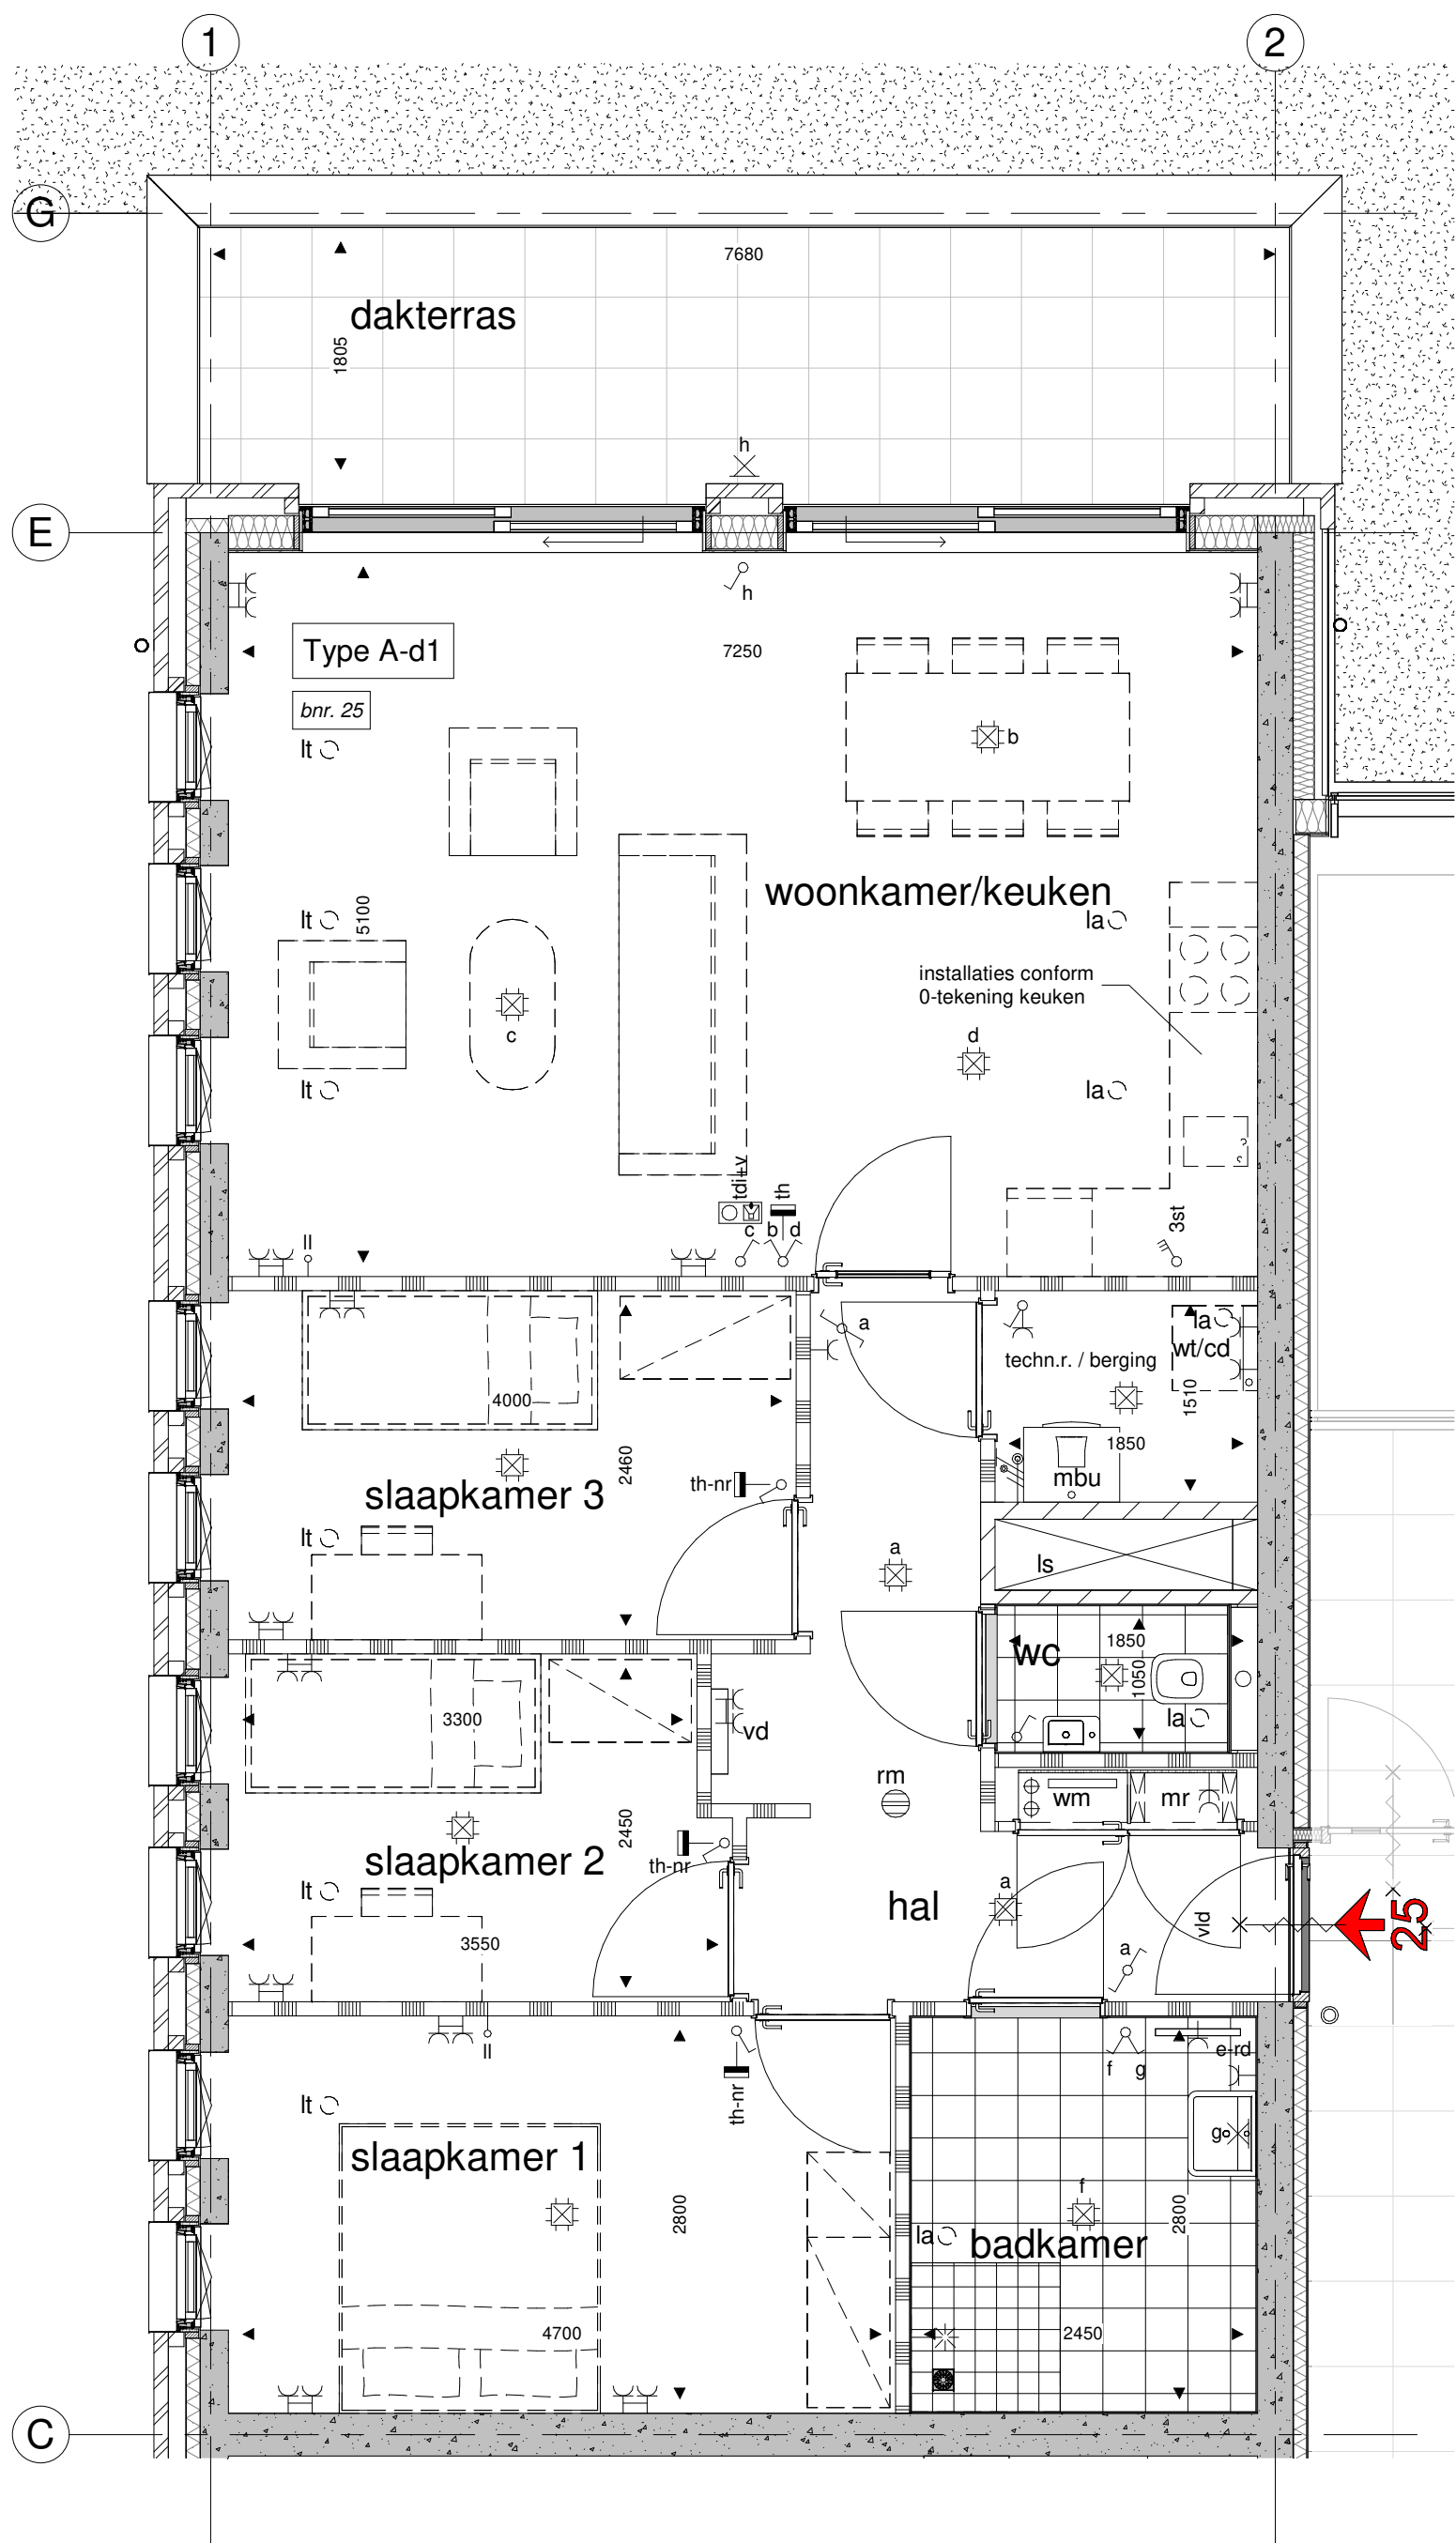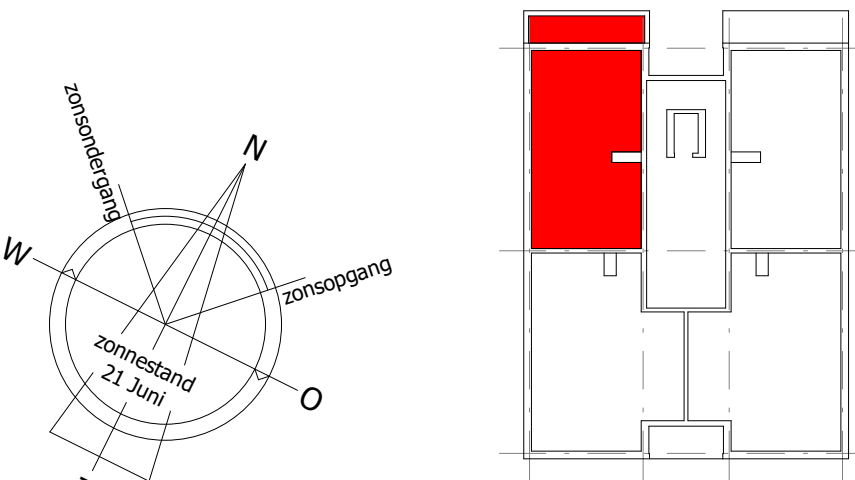

Plattegrond



Doorsnede

Renvooi

- | | | | |
|------|------------------------------------|------|-----------------------------|
| wt | = mogelijke plaats wasautomaat | kk | = mogelijke plaats koelkast |
| cd | = mogelijke plaats condensdroger | vd | = vloerverwarming verdeeler |
| mbu | = mechanische balansventilatieunit | e-rd | = elektrische radiator |
| lt | = ventilatie luchttoevoer | GD | = geluidsdichte binnendeur |
| la | = vrijloopdranger | vd | = vrijloopdranger |
| mr | = meterruimte | rm | = rookmelder |
| k.in | = plaats keukeninrichting | ← | = entree |

Renvooi elektra

Plaatsing wandcontacten en schakelmateriaal in principe op 1050+ boven afgewerkte vloeren. Wandcontacten in slaap-, hobby- en woonkamer en keuken m.u.v. plaats keukenopstelling op 300+. T.p.v. keukenopstelling installaties conform 0-tekening keuken, tenzij anders aangegeven. Installatiekasten in bouwruimte 300 mm verspringend aanbrengen.

- | | | | |
|---|--|---|---|
| ⌚ | = enkelpolige schakelaar | ⌚ | = lichtpunt plafond |
| ⌚ | = lichtschakelaar met glimlamp | ⌚ | = lichtpunt plafond op centrale voorziening |
| ⌚ | = schakelaar WTW | ⌚ | = lichtpunt wand |
| ⌚ | = wisselschakelaar | ⌚ | = lichtpunt wand op centrale voorziening |
| ⌚ | = serieschakelaar (enkelpolig) | ⌚ | = lichtpunt op tijdschakelaar |
| ⌚ | = trek-wisselschakelaar | ⌚ | = lichtpunt op schemerschakelaar |
| ⌚ | = kruisschakelaar | ⌚ | = grondkabel |
| ⌚ | = wandcontactdoos boiler | ⌚ | = loze leiding |
| ⌚ | = wandcontactdoos | ⌚ | = leiding bedraad |
| ⌚ | = dubbele wandcontactdoos (opbouw) vert. | ⌚ | = cv thermostaat 1500+ |
| ⌚ | = dubbele wandcontactdoos (inbouw) hor. | ⌚ | = cv thermostaat naregeling 1500+ |
| ⌚ | = wandcontactdoos vloerverwarming unit | ⌚ | = beldrukker 1050+ |
| ⌚ | = wandcontactdoos t.b.v. elektrische radiator 300+ | ⌚ | = toegangsdeurinst. + videofoon 1500+ |



Geschied	Gewijzigd	Datum	Project
R.S.	R.M.	04-09-2026	MAANSTEEN te HOORN (81 appartementen)
Datum	R.M.	08-10-2026	Maansteen 1 t/m 83, Hoorn
12-05-2026			Fase
			VERKOOP-CONTRACT
Schaal			Tekeningnaam
1:50 /			blok A bouwnummer 25
1:100			Onderwerp
Formaat			
1000x841			
			Opdrachtgever
			A-Zeven projectontwikkeling B.V. Postbus 57, 1687 ZH, Wognum Westerspoor 16, 1687 AZ, Wognum