


MAANGOUD[✦]



schaal 1:100

elektra berging
aansluiten op
bijbehorende woning

Abstract

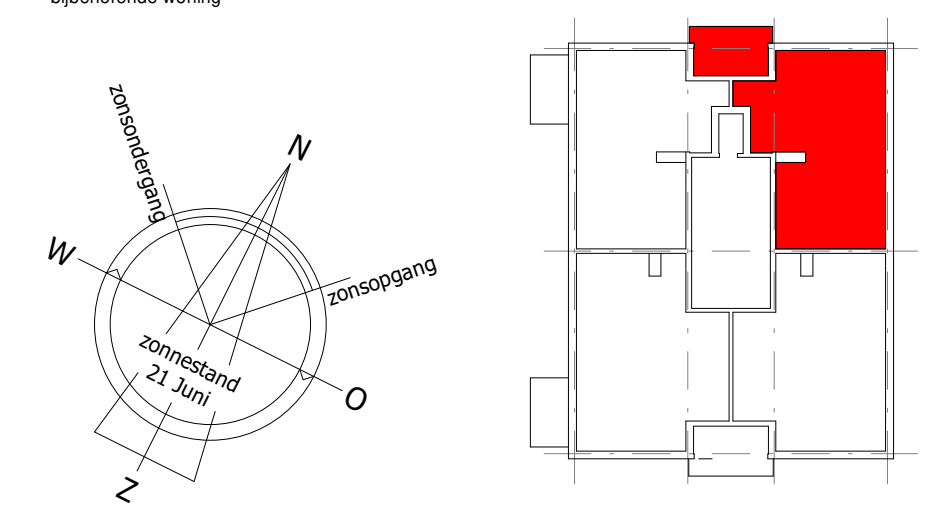

wt	= mogelijke plaats wasautomaat	kk	= mogelijke plaats koelkast
cd	= mogelijke plaats condensdroger	vd	= vloerverwarming verdeeler
mbu	= mechanische balansventilatieunit	e-rd	= elektrische radiator
lt	= ventiel luchttoevoer	gd	= geluidichte binnendeur
la	= ventiel luchtafvoer	vd	= vrijloopdranger
mr	= meterruimte		= rookmelder
k.in	= plaats keukeninrichting		= entree

Plaatsing wandcontacten en schakelmateriaal in principe op 1050+ boven afgewerkte vloeren.
Wandcontacten in slaap-, hobby- en woonkamer en keukens m.u.v. plaats keukenopstelling op 300+
T.p.v. keukenopstelling installaties conform 0-tekening keukens, tenzij anders aangegeven.
Installatiedozen in bouwmuur 300 mm verspreidend aanbrengen.

- | | | | |
|--|--|--|---|
| | = enkelpolige schakelaar | | = lichtpunt plafond |
| | = lichtschakelaar met glimlamp | | = lichtpunt plafond op centrale voorziening |
| | = schakelaar WTW | | = lichtpunt wand |
| | = wisselschakelaar | | = lichtpunt wand op centrale voorziening |
| | = serieschakelaar (enkelpolig) | | = lichtpunt op tijdschakelaar |
| | = trek-wisselschakelaar | | = lichtpunt op schemerschakelaar |
| | = kruisschakelaar | | = grondkabel |
| | = wandcontactdoos boiler | | = loze leiding |
| | = wandcontactdoos | | = leiding bedraad |
| | = dubbele wandcontactdoos (opbouw) vert. | | = cv thermostaat 1500+ |
| | = dubbele wandcontactdoos (inbouw) hor. | | = cv thermostaat naregeling 1500+ |
| | = wandcontactdoos vloerverwarming unit | | = belddrukker 1050+ |
| | = wandcontactdoos t.b.v. elektrische | | = toegangsdeurinst. + videofoon 1500+ |



Getekend	Gewijzigd	Datum	Project	MAANSTEEN te HOORN (81 appartementen)
R.S.	R.M.	04-09-2026		Maansteen 1 t/m 83, Hoorn
Datum			Fase	
12-05-2026			Tekeningnaam	VERKOOP-CONTRACT
Schaal			Onderwerp	blok A bouwnummer 38
1:50 /				
1:100				
Formaat			Oprachgever	
841x1000				A-Zeven projectontwikkeling B.V. / Postbus 57, 1687 ZH Wognum / Westerspoor 16, 1687 AZ, Wognum