



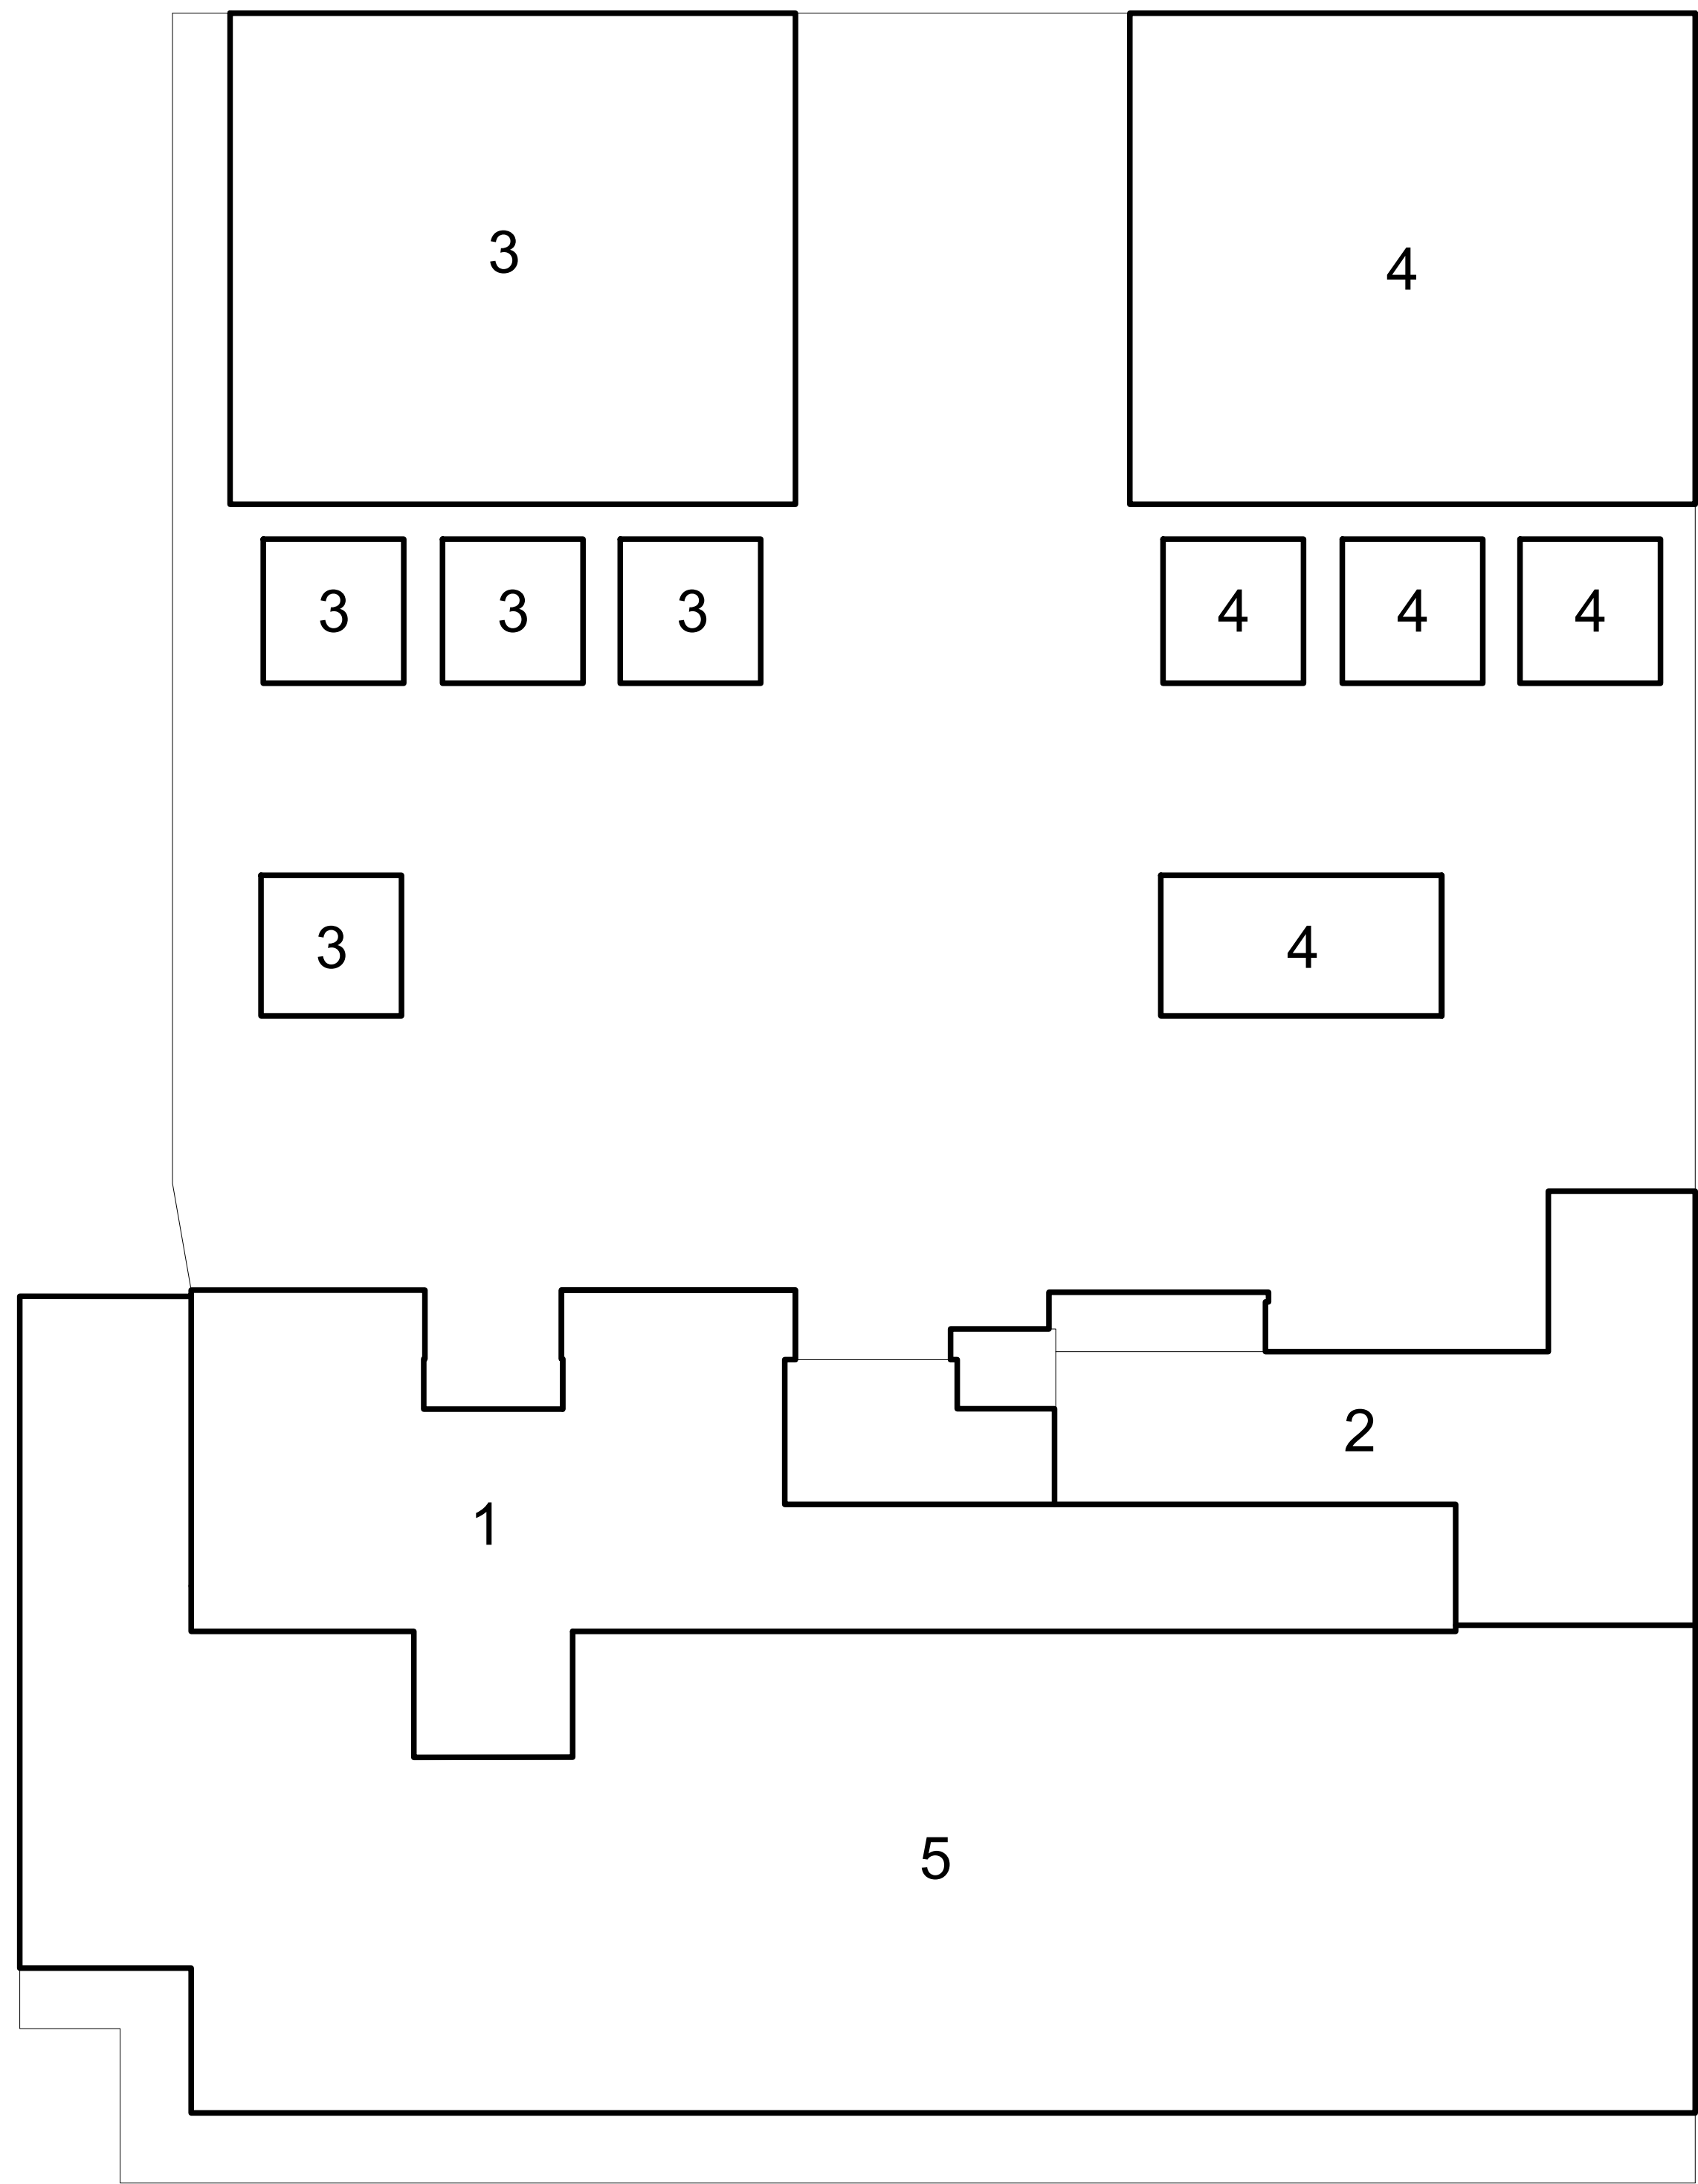

peil niveau / 1315-P
Blok A, C en D


0m 2m 10m

Schaal 1:200

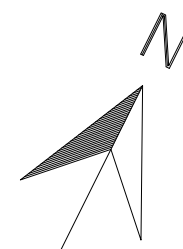

0m 10m 30m 50m

Schaal 1:500

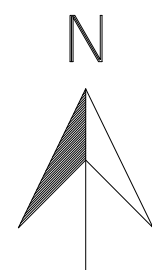

Voorgenomen Hoofdspplitsing in appartementsrechten
van het kadastrale perceel
Gemeente Hoorn
Sectie F nr. 6682 en 6685
d.d. Notaris

Werk: Nieuwe Steen 6 Hoom

Opdrachtgever: Wit Wognum BV

Onderwerp: Hoofdspplitsingstekening

Schaal: 1:200 / 1:500

Getekend: J.D.

Datum: 23-09-2026

WWW.ROLVINKADVIES.NL


ADVIES | BEGELEIDING | VERGUNNINGEN | ONTWERP | KEURING




Tek. nr.:

1/3


06-52762446

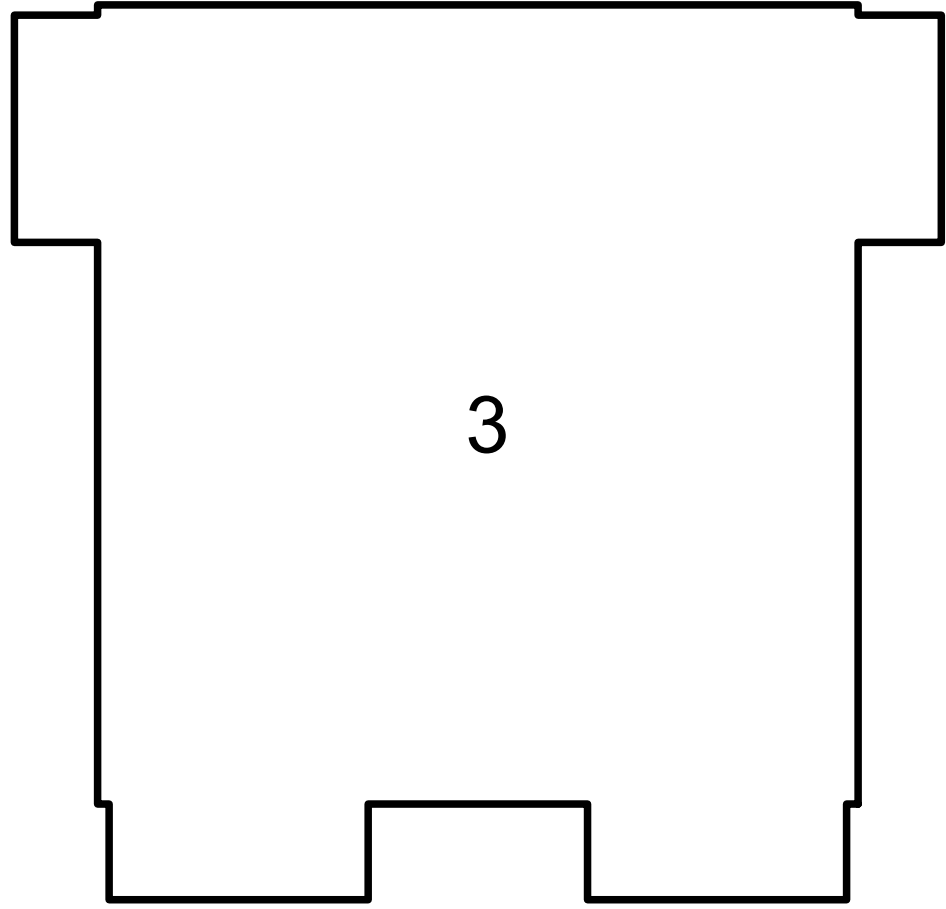


1^e verdieping
Blok C
0m 2m 10m
Schaal 1:200

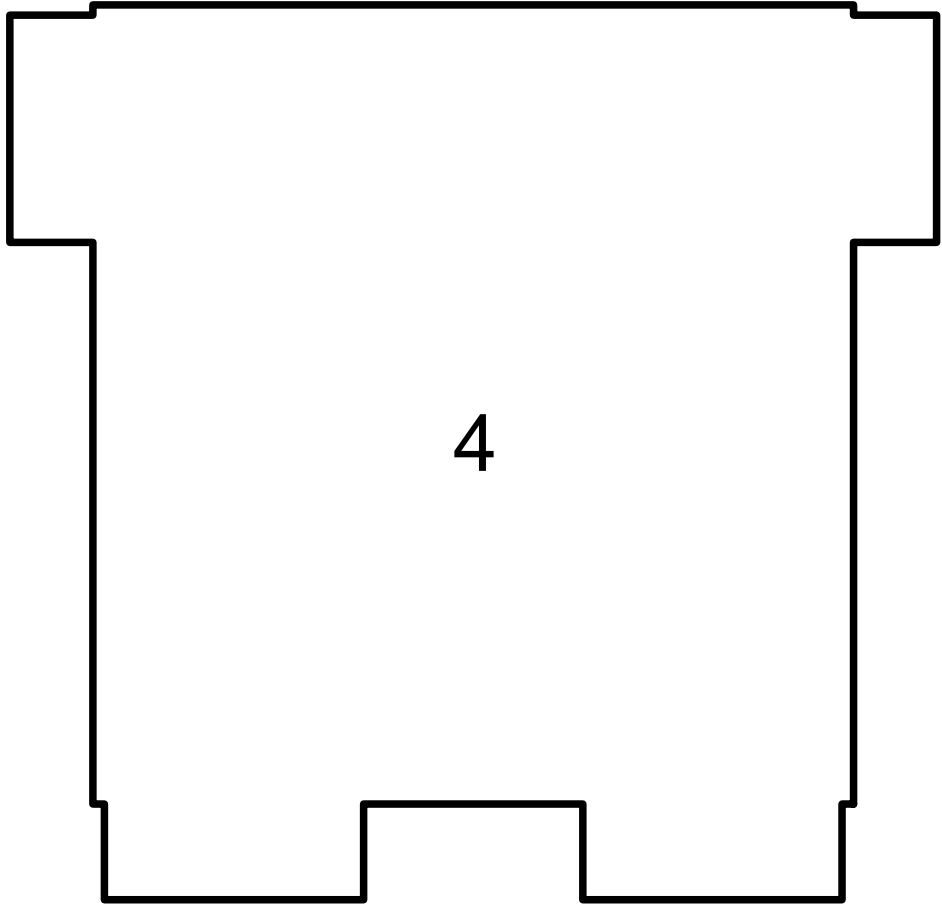


1^e verdieping
Blok D
0m 2m 10m
Schaal 1:200

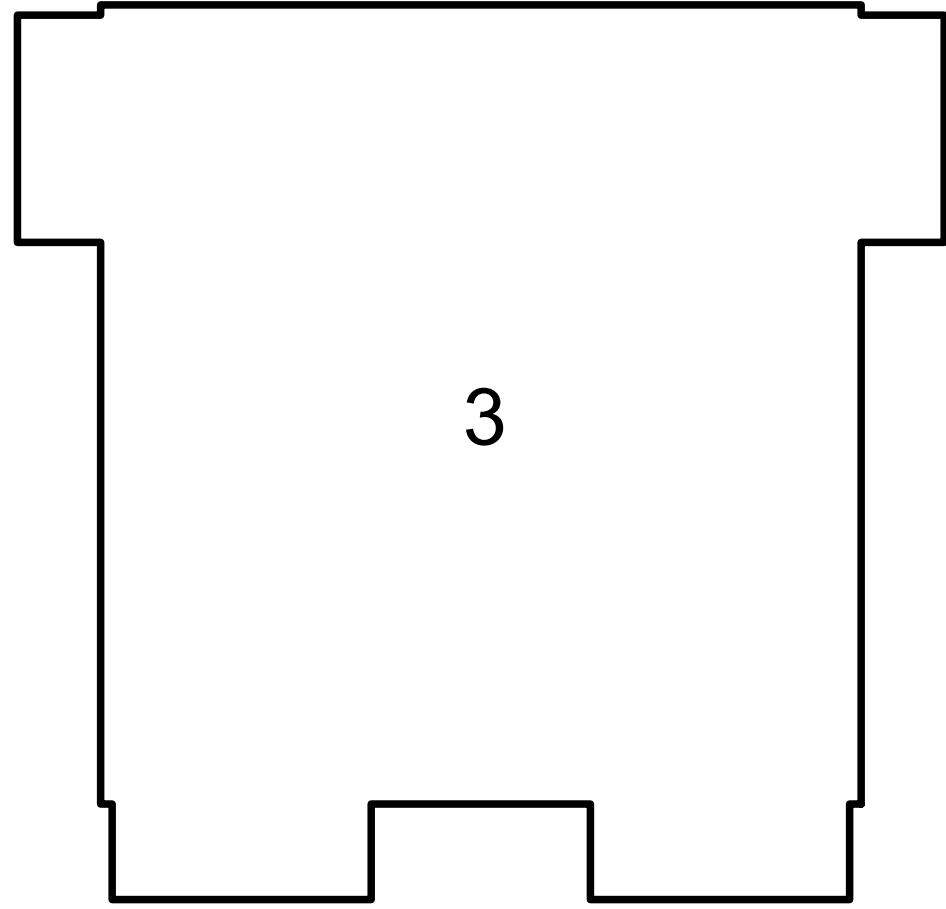


2^e verdieping
Blok C
0m 2m 10m
Schaal 1:200

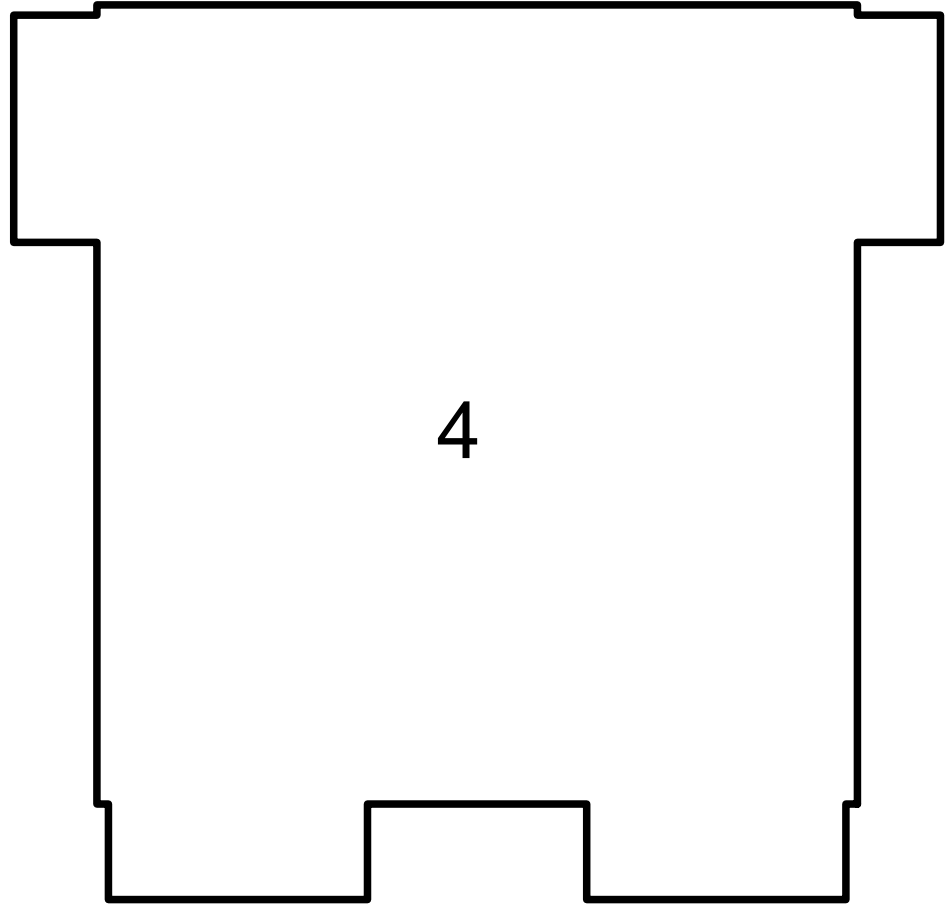


2^e verdieping
Blok D
0m 2m 10m
Schaal 1:200

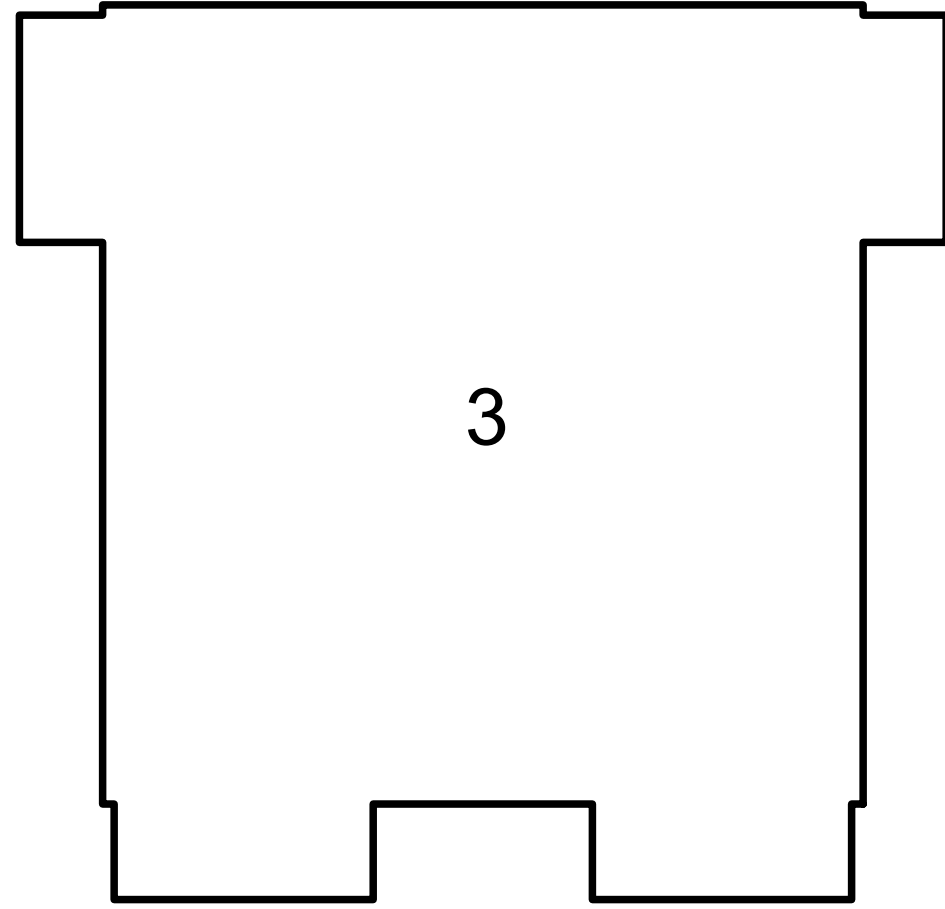


3^e verdieping
Blok C
0m 2m 10m
Schaal 1:200

 


3^e verdieping
Blok D
0m 2m 10m
Schaal 1:200

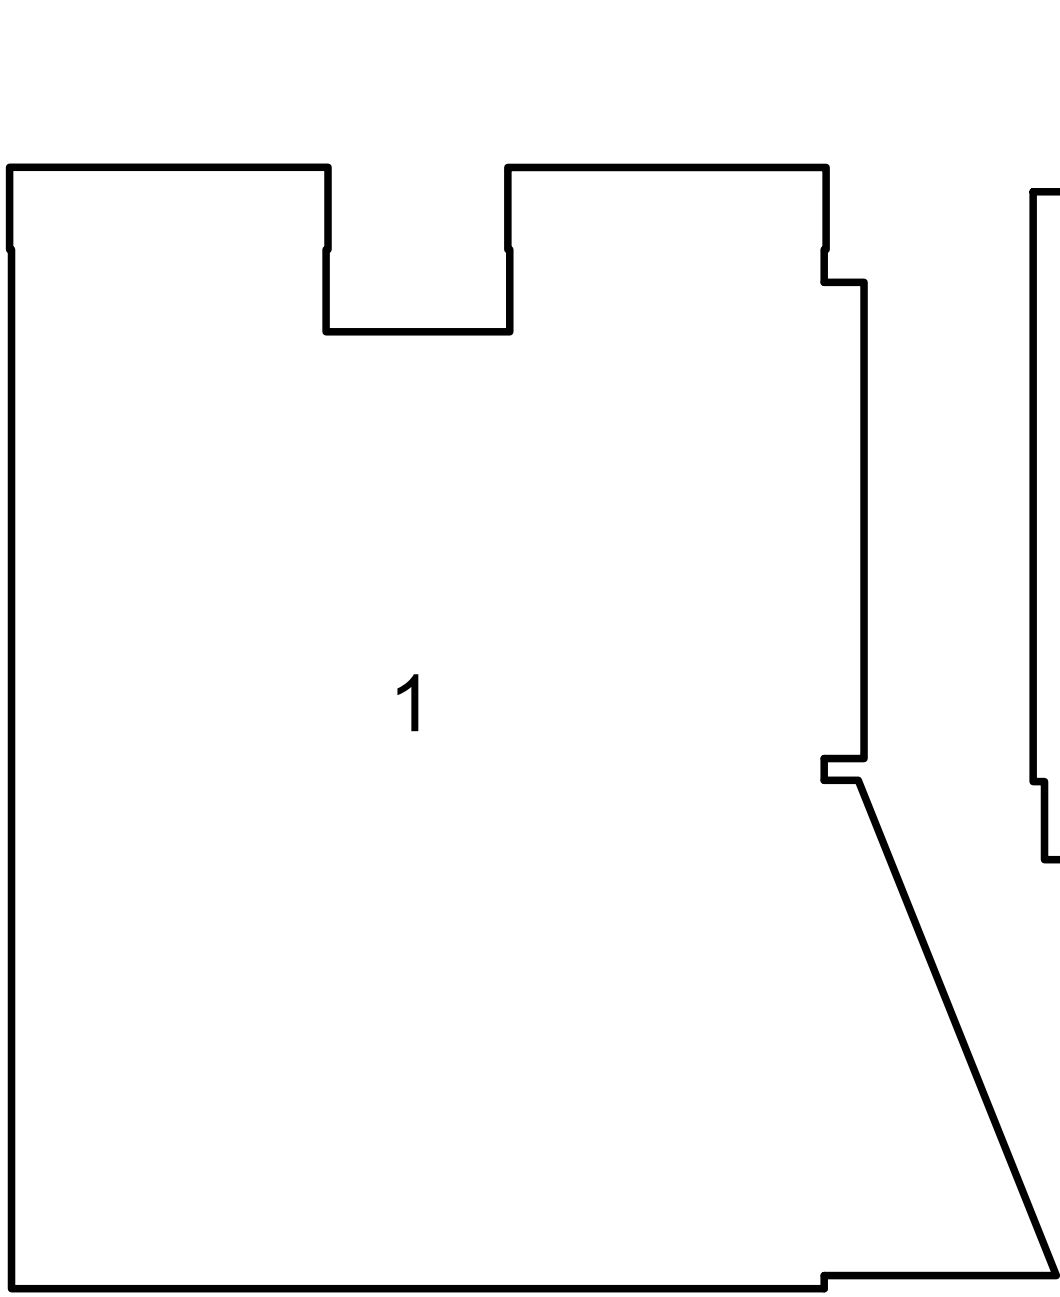


1^e verdieping
Blok A
0m 2m 10m
Schaal 1:200

 


1^e verdieping
Blok B
0m 2m 10m
Schaal 1:200

 


2^e verdieping
Blok A
0m 2m 10m
Schaal 1:200

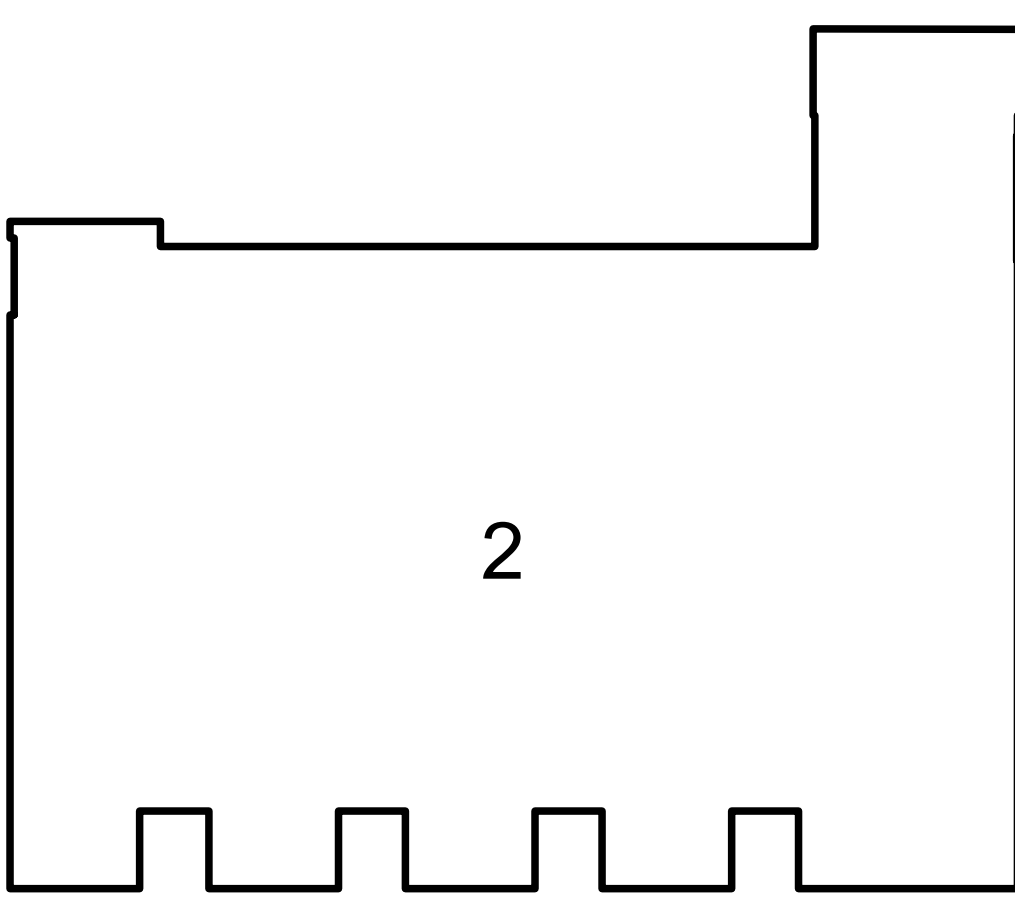


2^e verdieping
Blok B
0m 2m 10m
Schaal 1:200

 

3^e verdieping
Blok A
0m 2m 10m
Schaal 1:200

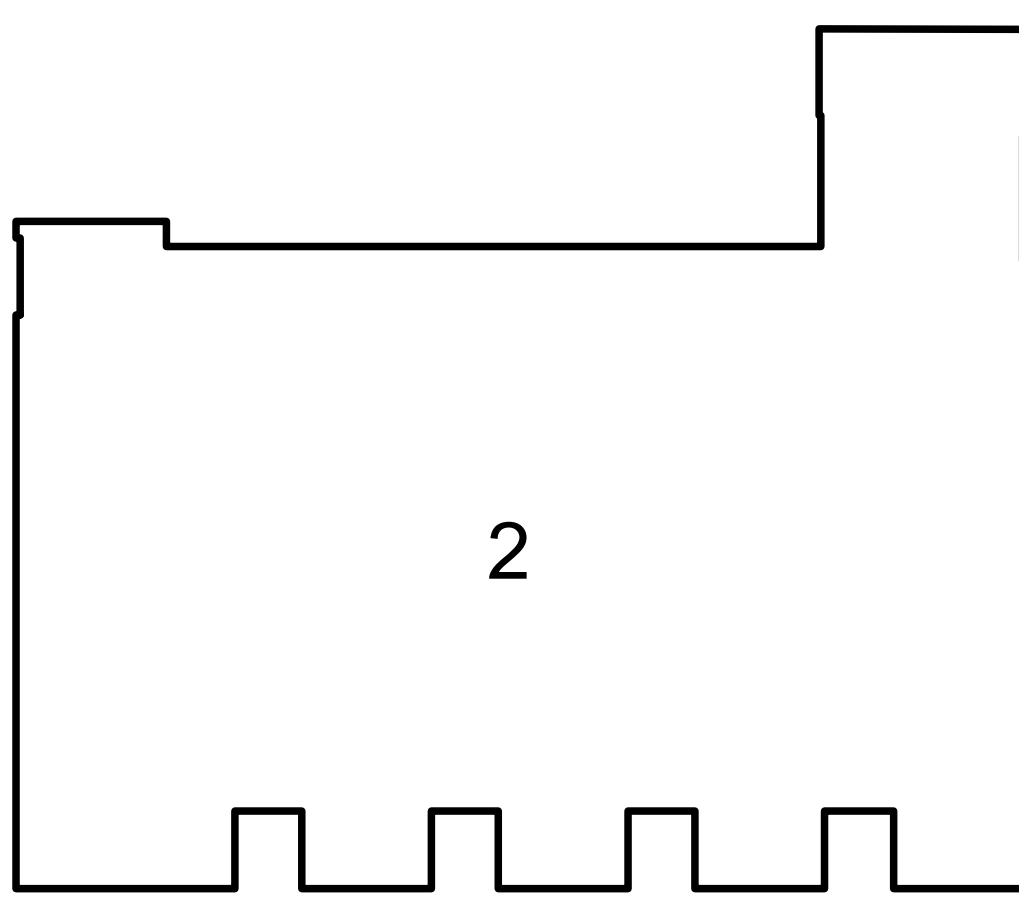


3^e verdieping
Blok B
0m 2m 10m
Schaal 1:200

 

4^e verdieping
Blok C

0m 2m 10m

Schaal 1:200

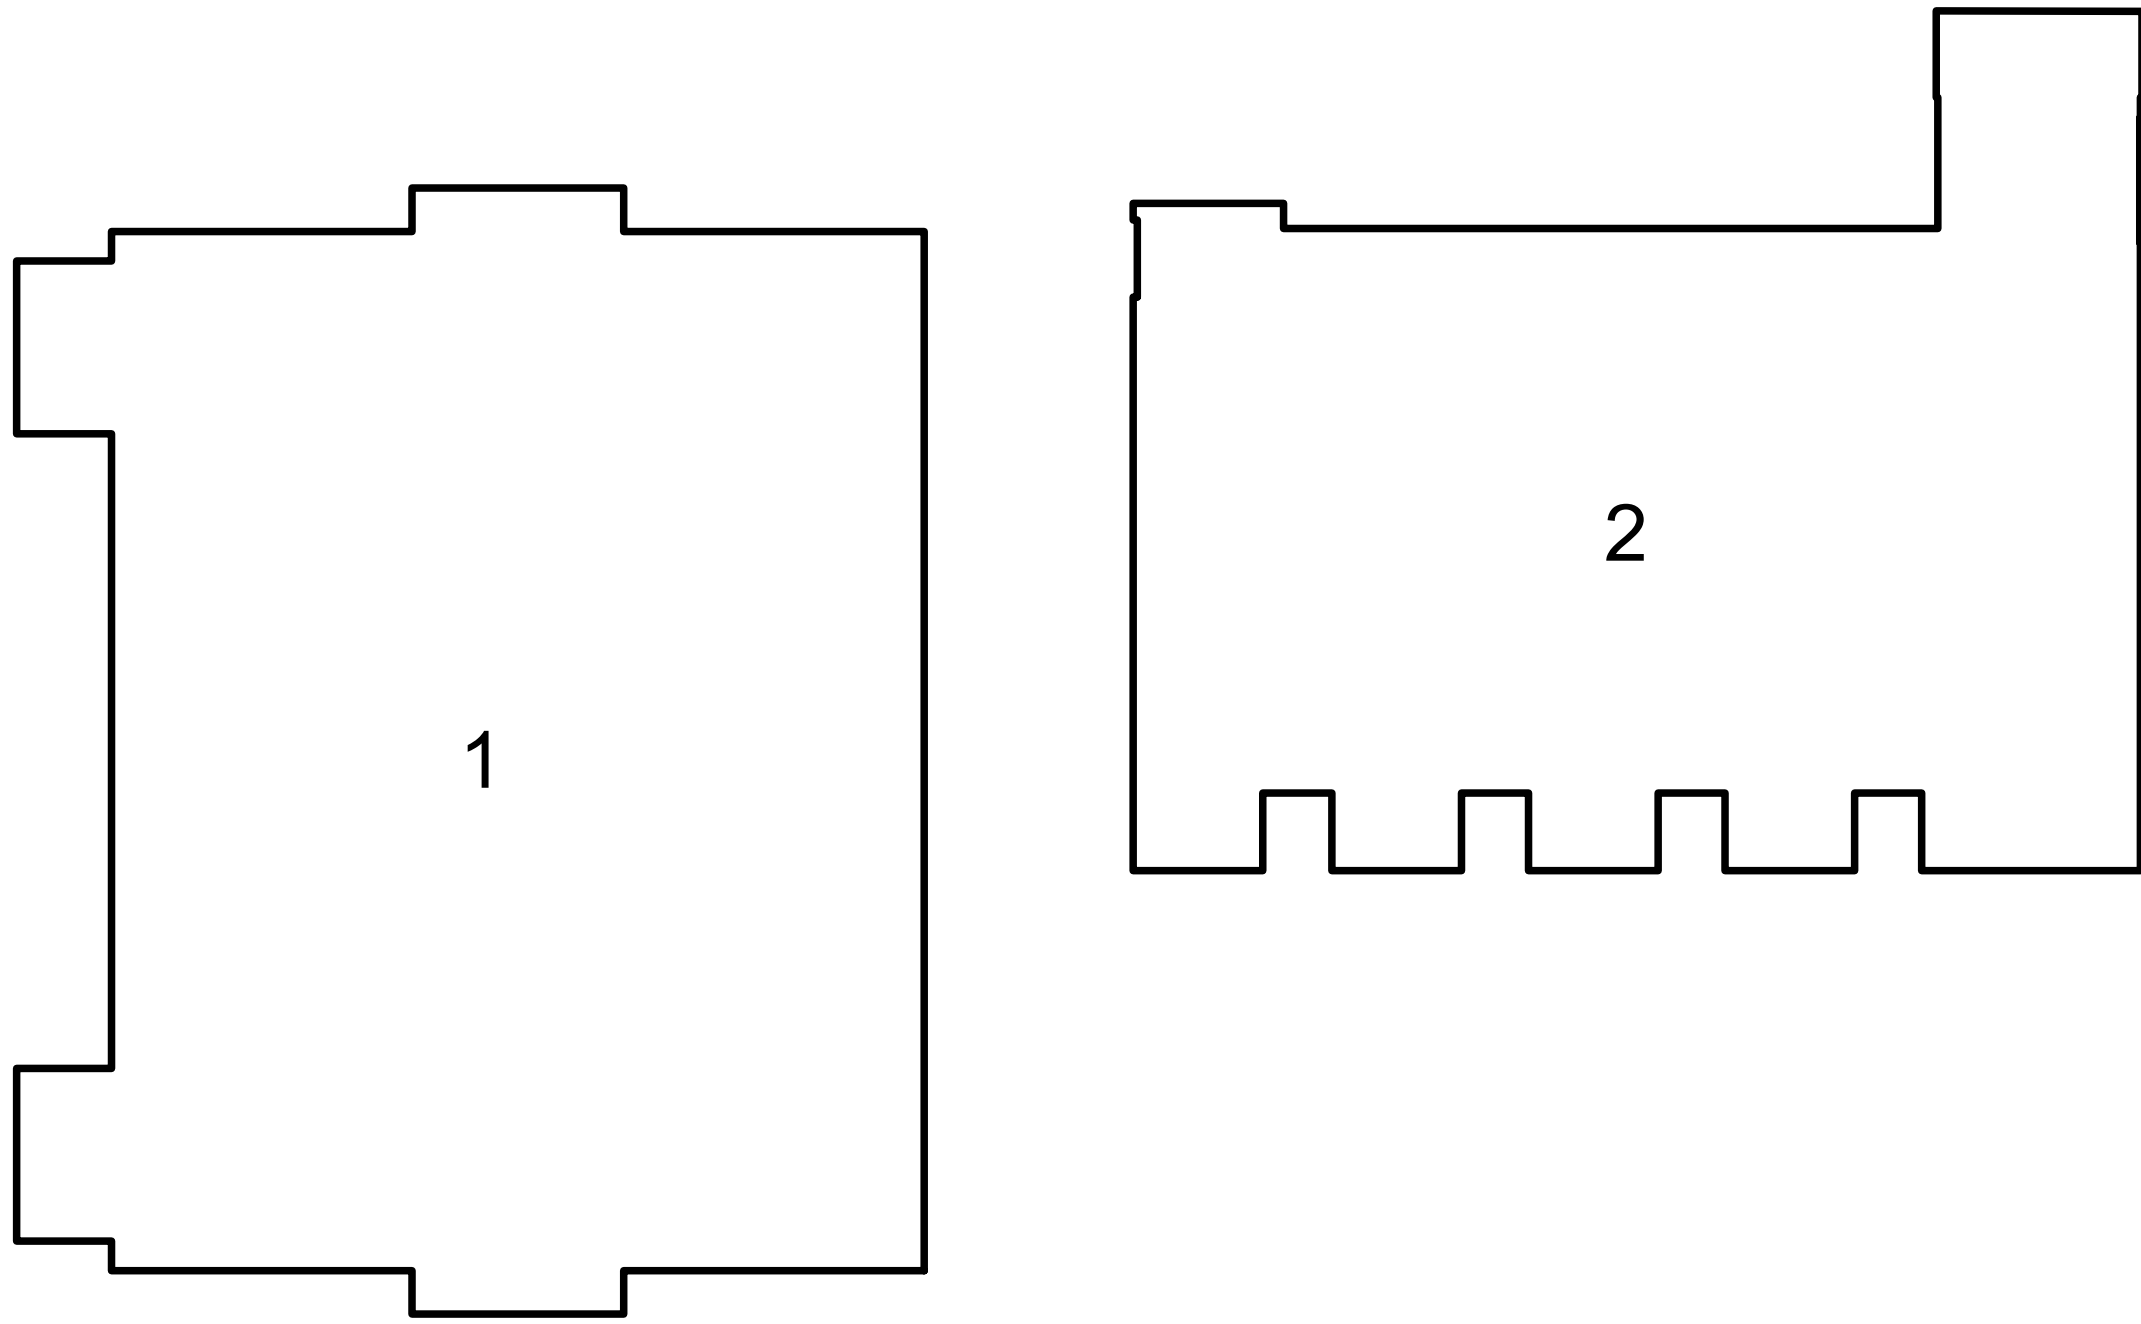

4^e verdieping
Blok A


0m 2m 10m

Schaal 1:200

4^e verdieping
Blok B

0m 2m 10m

Schaal 1:200

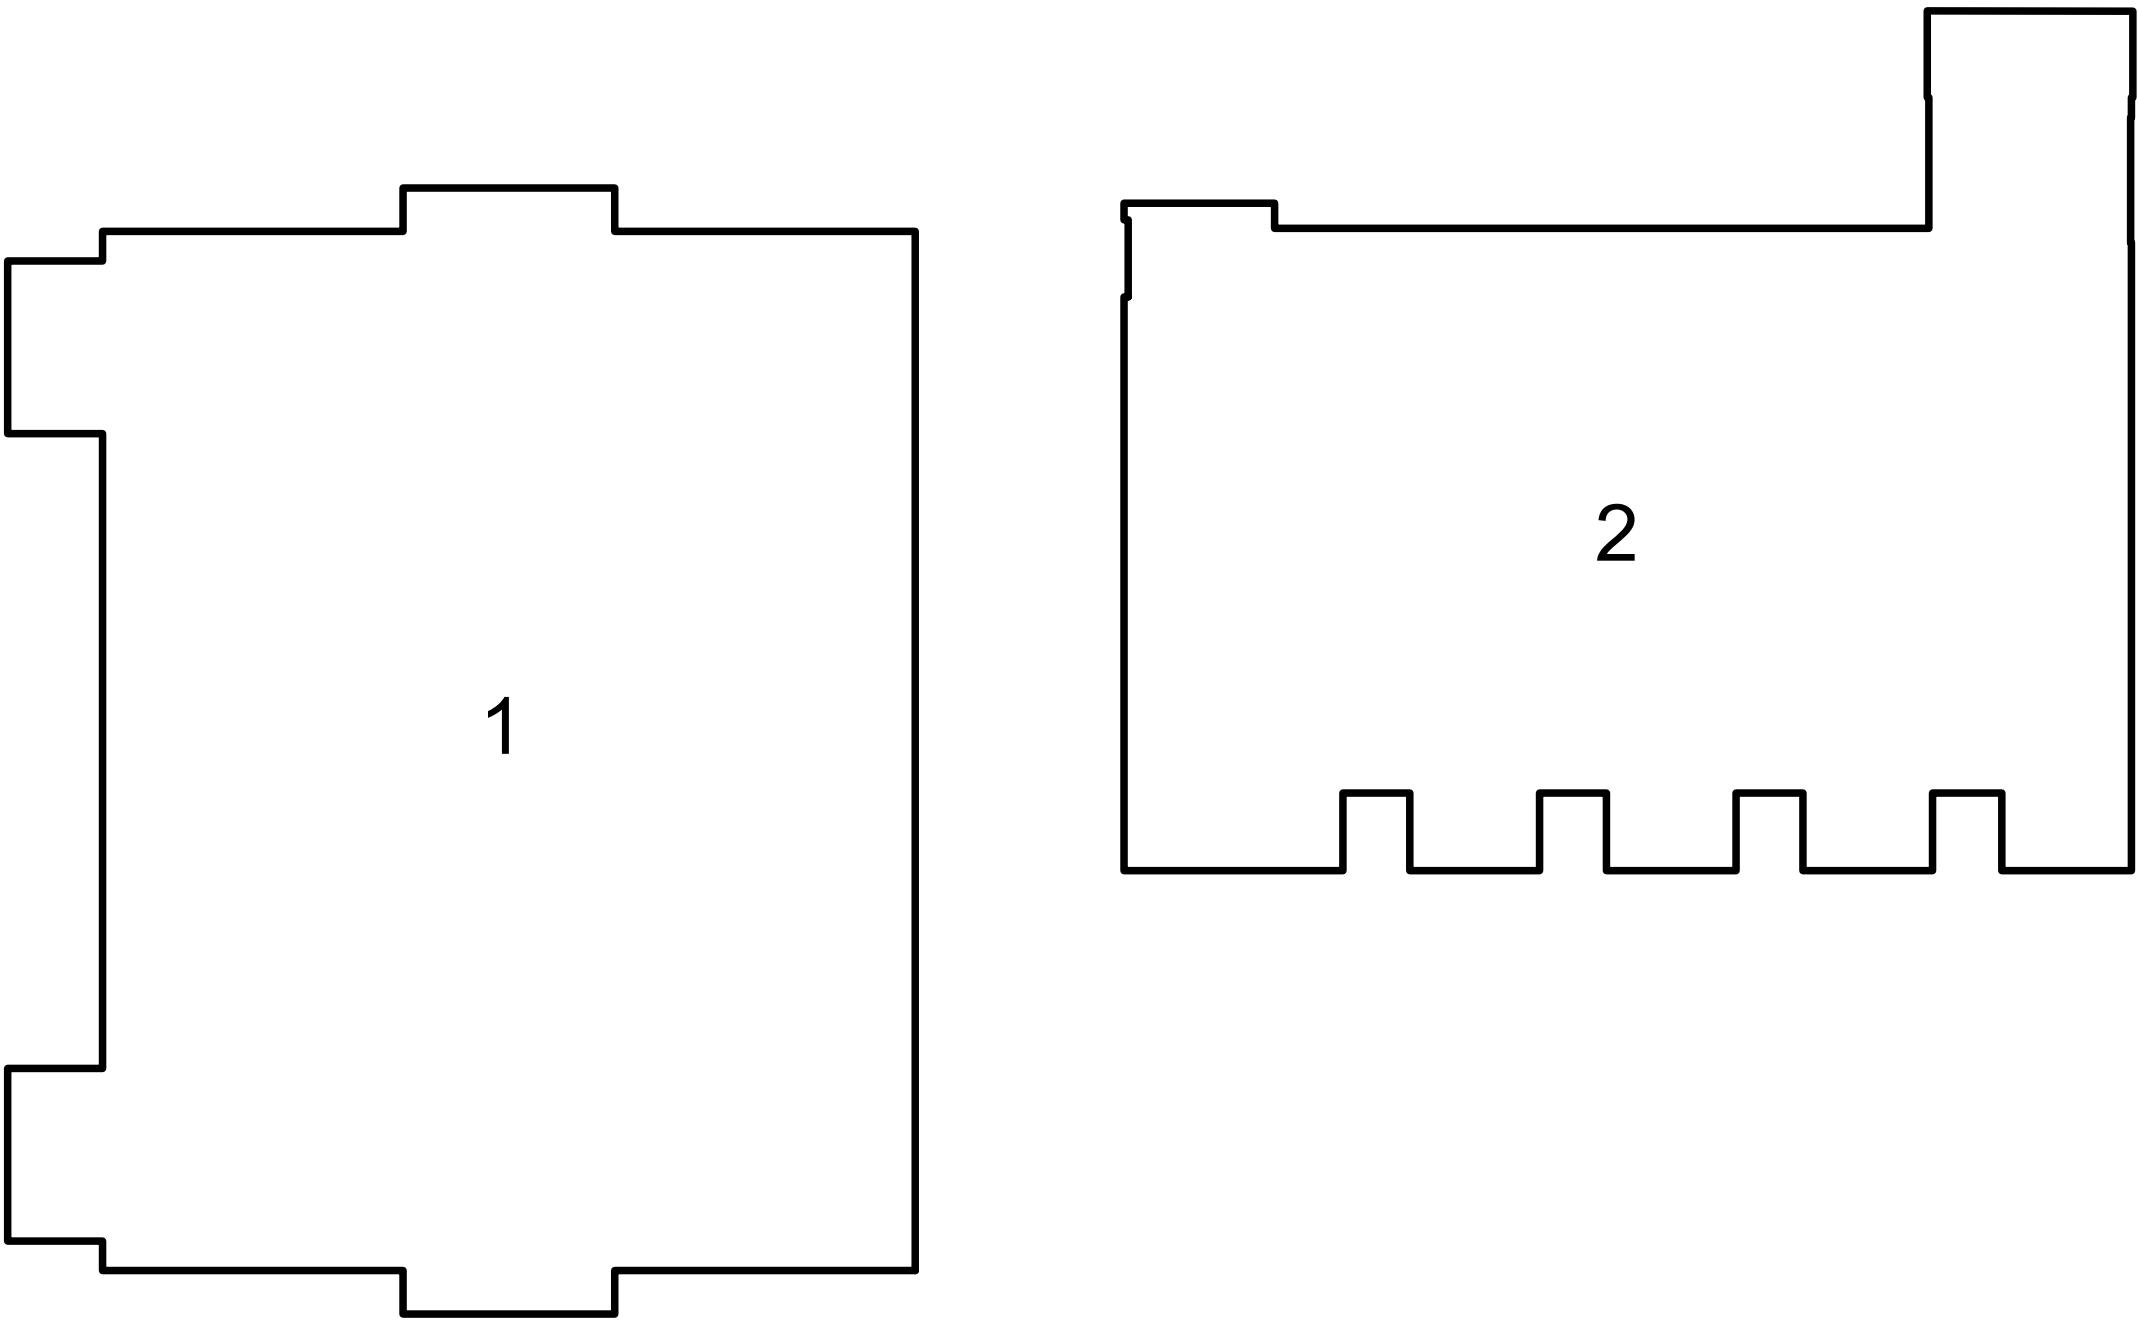

5^e verdieping
Blok A


0m 2m 10m

Schaal 1:200

5^e verdieping
Blok B

0m 2m 10m


Schaal 1:200

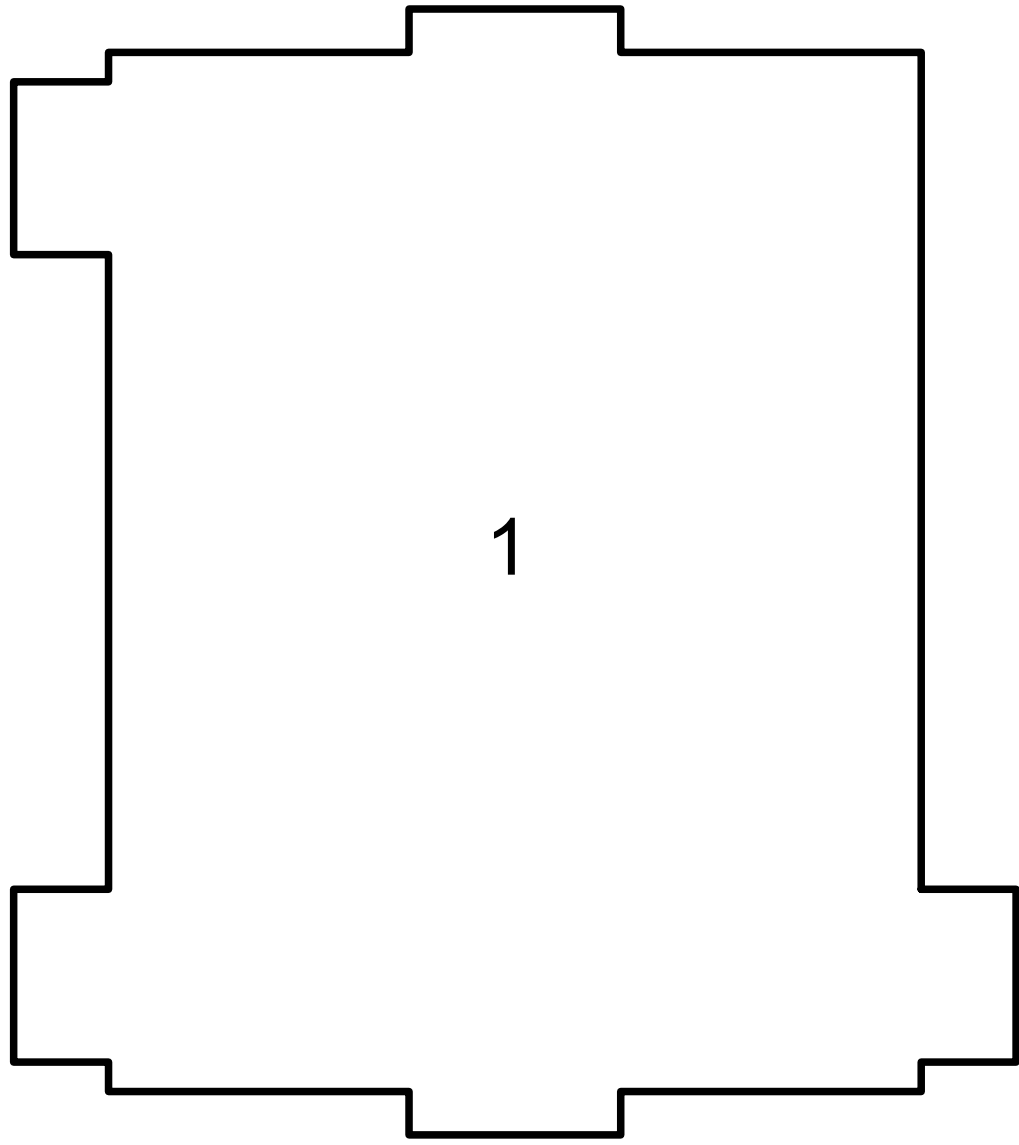

6^e verdieping
Blok A

0m 2m 10m


Schaal 1:200

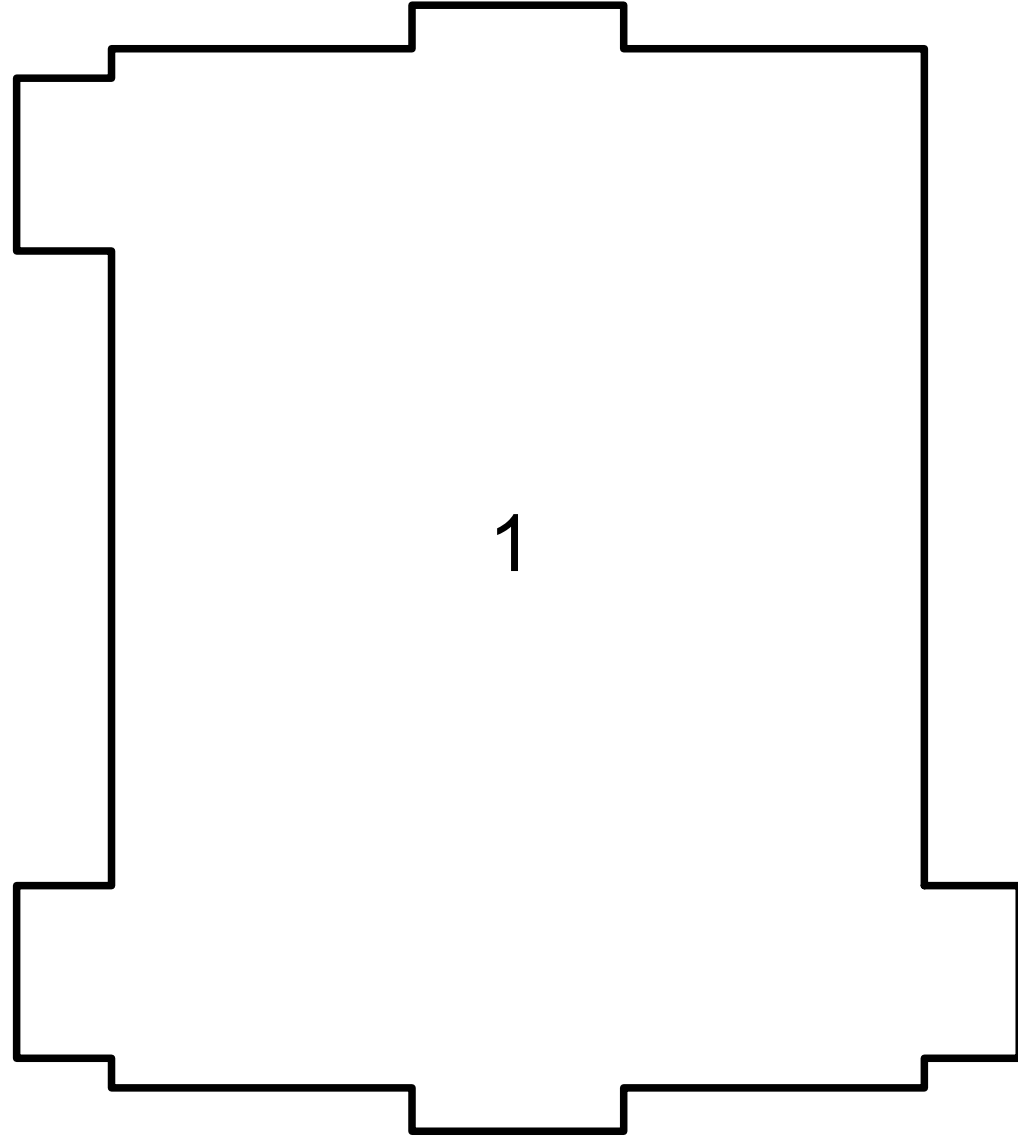

7^e verdieping
Blok A

0m 2m 10m

Schaal 1:200

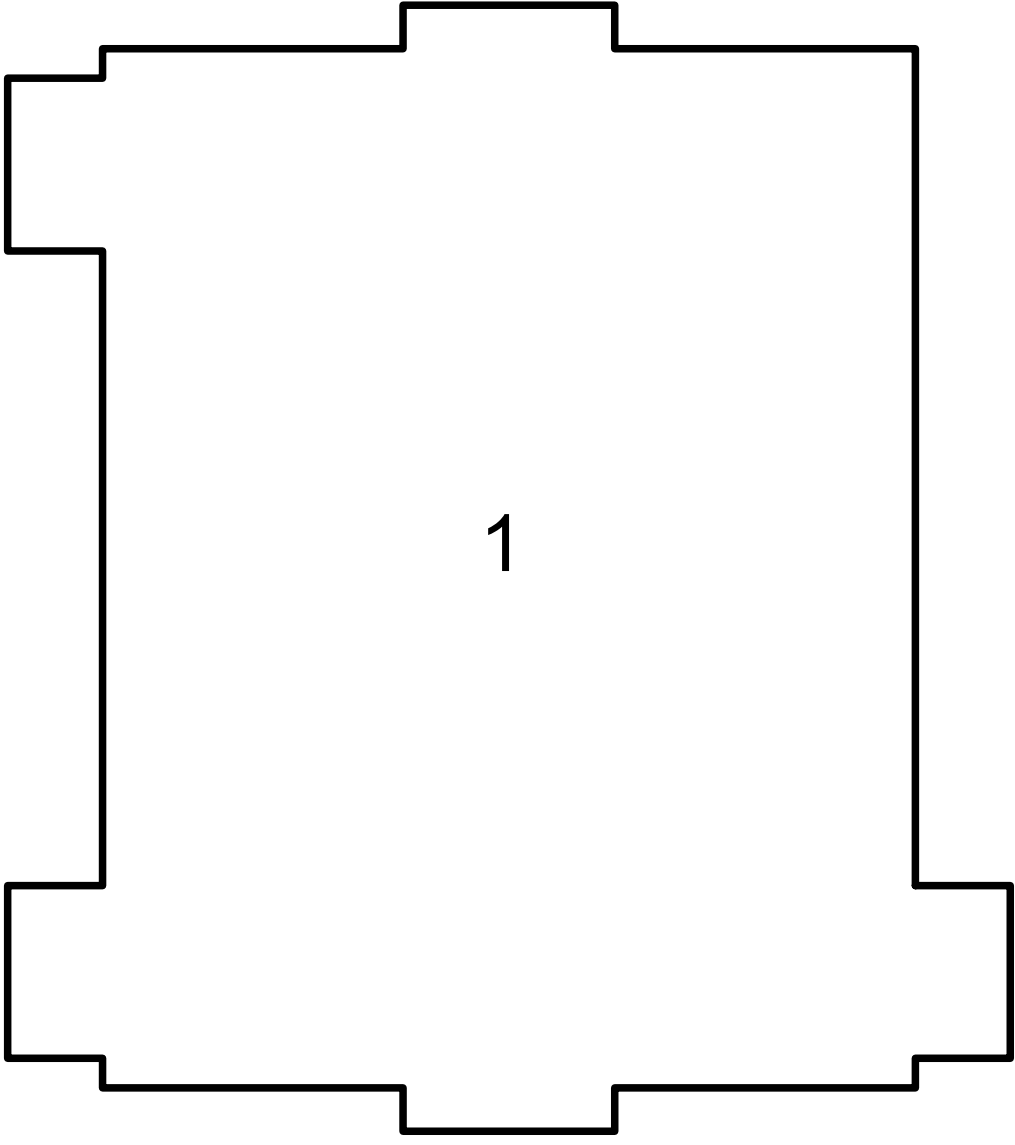

8^e verdieping
Blok A

0m 2m 10m

Schaal 1:200