Maangoud - Bouwnummer 47 - 6e verdieping

Zuidgevel

Westgevel

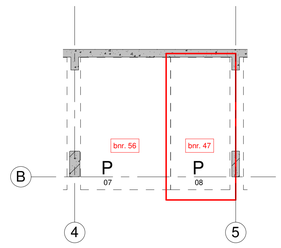

Parkeren

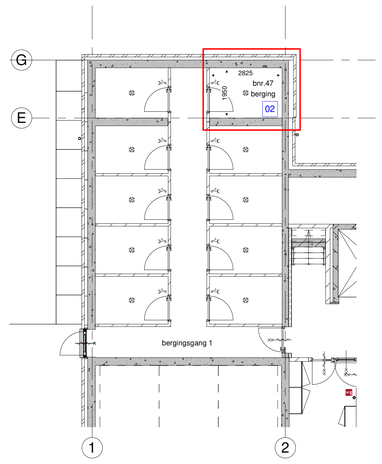

Berging

schaal 1:100

elektra berging
aansluiten op
bijbehorende woning

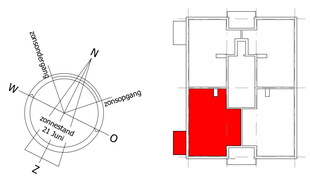

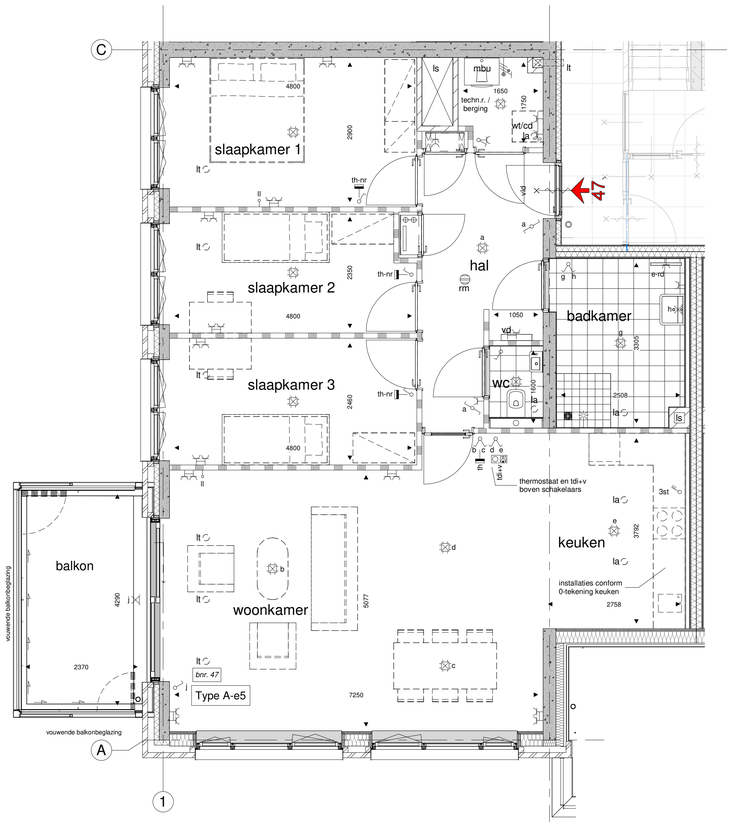

Plattegrond

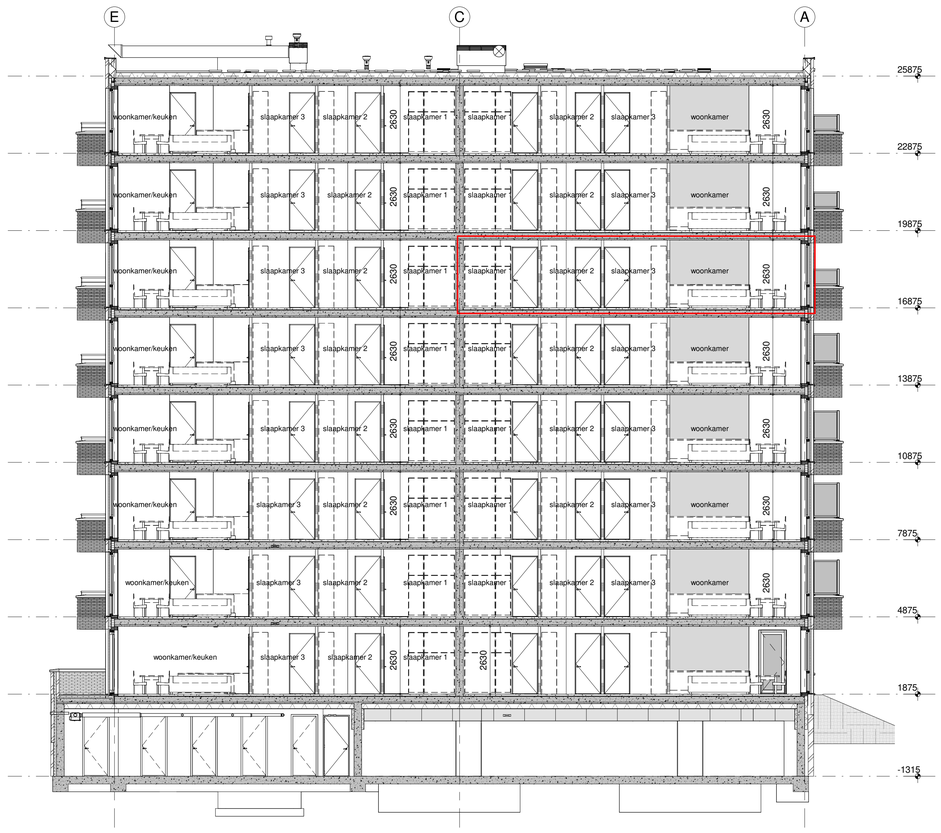

Doorsnede

Renvooi

wt	= mogelijke plaats wasautomaat	kk	= mogelijke plaats koelkast
cd	= mogelijke plaats condensdroger	vd	= vloerverwarming verdeler
mbu	= mechanische balansventilatieunit	e-rd	= elektrische radiator
lt	= ventiel luchttoevoer	GD	= geluiddichte binnendeur
la	= ventiel luchtafvoer	vld	= vrijloopdranger
mr	= meterruimte	rm	= rookmelder
k.in	= plaats keukeninrichting		= entree

Renvooi elektra

Plaatsing wandcontacten en schakelmateriaal in principe op 1050+ boven afgewerkte vloeren.
Wandcontacten in slaap-, hobby- en woonkamer en keuken m.u.v. plaats keukenopstelling op 300+.
T.p.v. keukenopstelling installaties conform 0-tekening keuken, tenzij anders aangegeven.
Installatiedozen in bouwmuur 300 mm verspringend aanbrengen.

	= enkelpolige schakelaar		= lichtpunt plafond
	= lichtschakelaar met glimlamp	cvz	= lichtpunt plafond op centrale voorziening
	= schakelaar WTW		= lichtpunt wand
	= wisselschakelaar	cvz	= lichtpunt wand op centrale voorziening
	= serieschakelaar (enkelpolig)	ts	= lichtpunt op tijdschakelaar
	= trek-wisselschakelaar	ss	= lichtpunt op schemerschakelaar
	= kruisschakelaar		= grondkabel
	= wandcontactdoos boiler	ll	= loze leiding
	= wandcontactdoos	lb	= leiding bedraad
	= dubbele wandcontactdoos (opbouw) vert.	th	= cv thermostaat 1500+
	= dubbele wandcontactdoos (inbouw) hor.	th nr	= cv thermostaat naregeling 1500+
vd	= wandcontactdoos vloerverwarming unit	bd	= beldrukker 1050+
e-rd	= wandcontactdoos t.b.v. elektrische radiator 300+	tdi+v	= toegangsdeurinst. + videofoon 1500+

TBE-ZA architecten & ingenieurs

5763 - A410.47

Julianawerg 141, 1131 DH Volendam
+31299-363468, info@tbe-za.nl

Getekend	Gewijzigd	Datum		
R.S.	R.M.	04-09-2026	Project	MAANSTEEN te HOORN (81 appartementen) Maansteen 1 t/m 83, Hoorn
Datum	R.M.	08-10-2026		
12-05-2026			Fase	VERKOOP-CONTRACT
			Tekeningnaam	blok A bouwnummer 47
Schaal			Onderwerp	
1:50 / 1:100				
Formaat			Opdrachtgever	A-Zeven projectontwikkeling B.V. | Postbus 57, 1687 ZH, Wognum | Westerspoor 16, 1687 AZ, Wognum
1000x841				