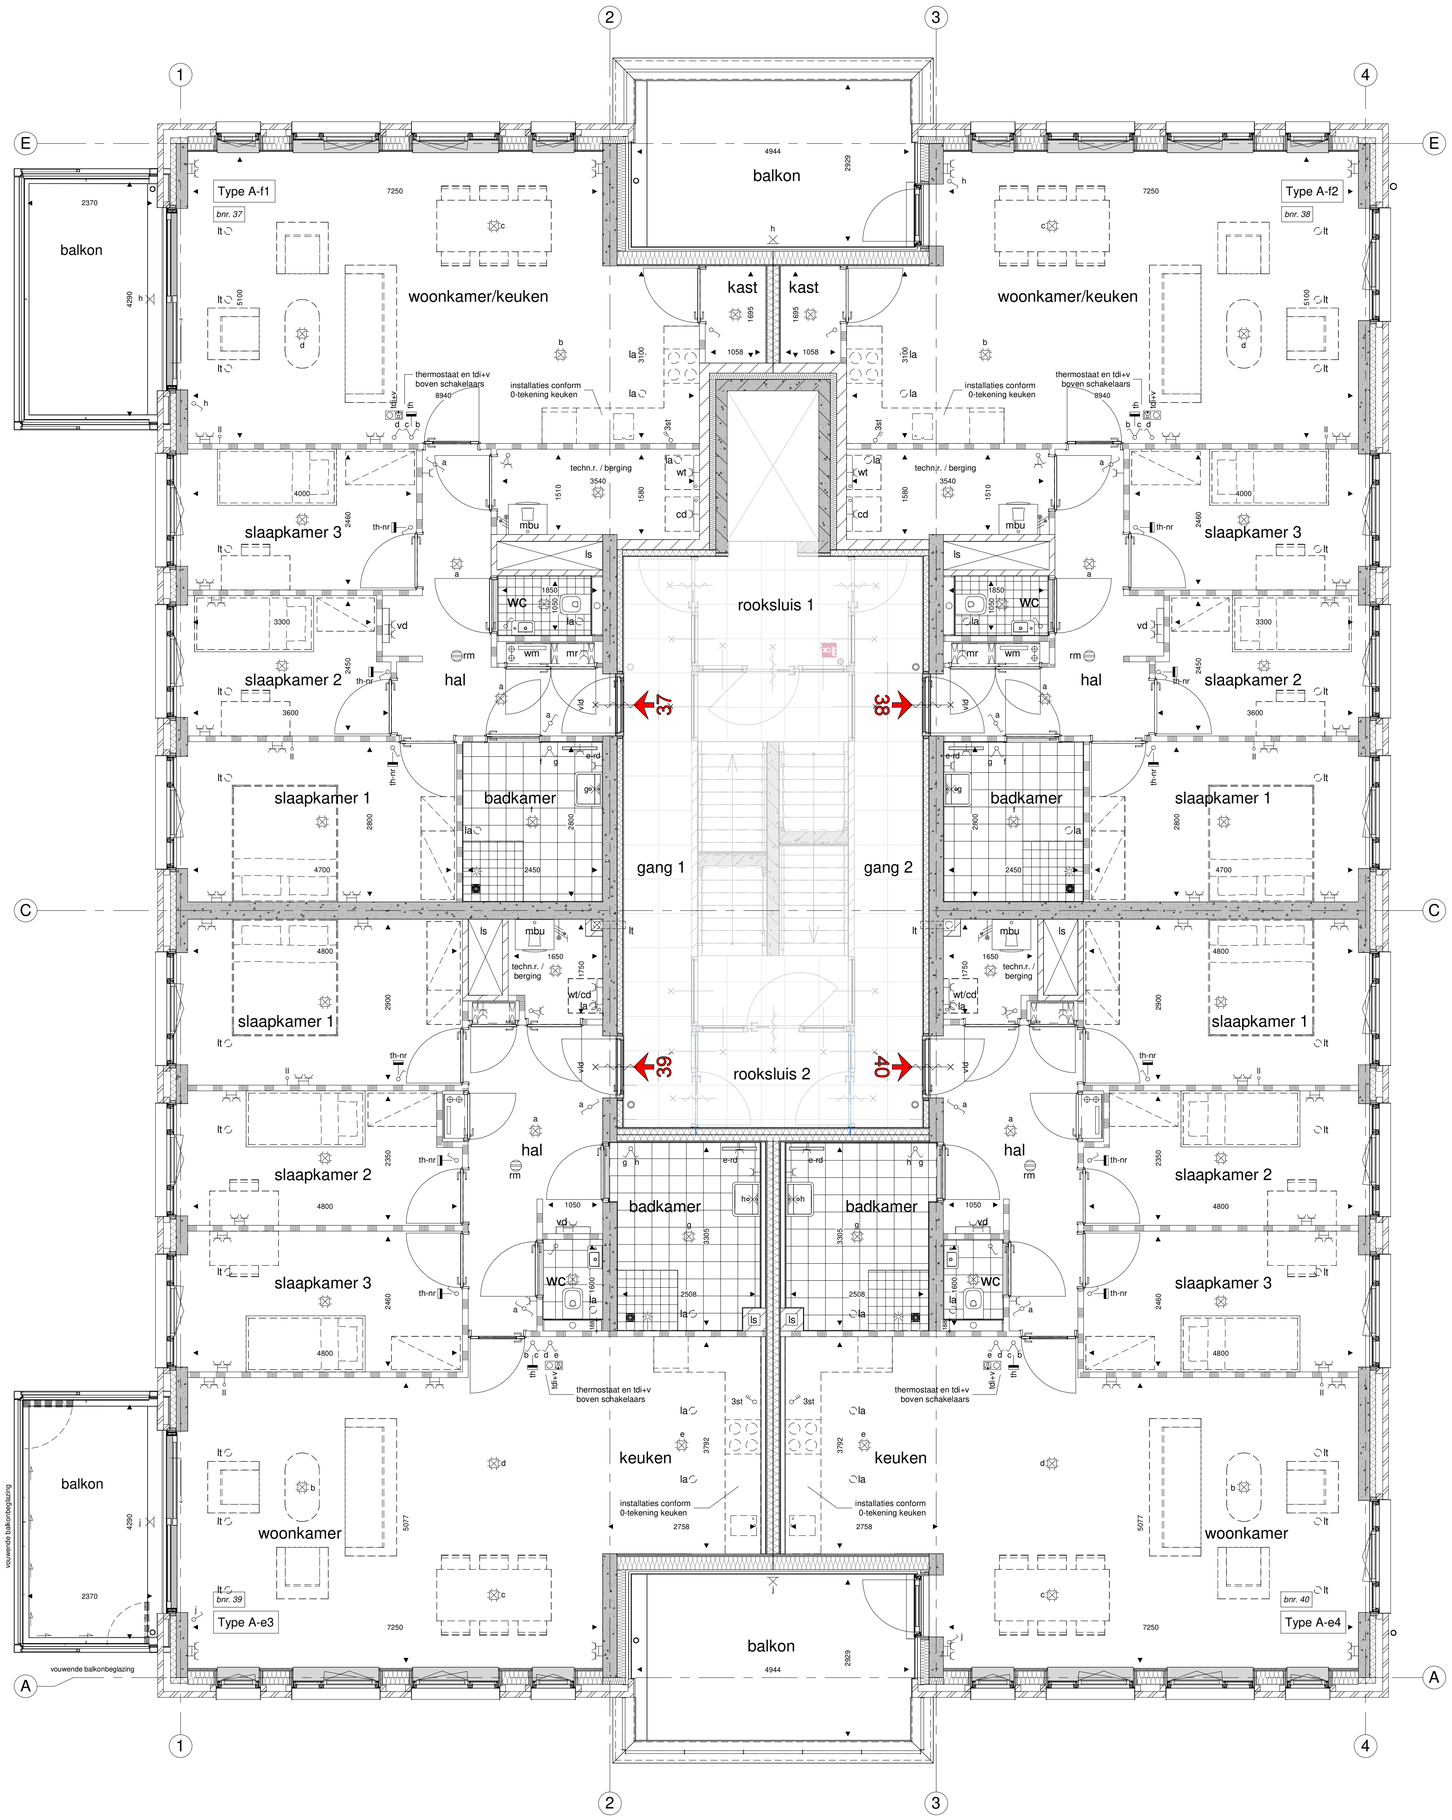

Renvooi elektra

Plaatsing wandcontacten en schakelmateriaal in principe op 1050+ boven afgewerkte vloeren.
Wandcontacten in slaap-, hobby- en woonkamer en keuken m.u.v. plaats keukenopstelling op 300+.
T.p.v. keukenopstelling installaties conform 0-tekening keuken, tenzij anders aangegeven.
Installatiedozen in bouwmuur 300 mm verspringend aanbrengen.

- = enkelpolige schakelaar
- = lichtschakelaar met glimlamp
- = schakelaar WTW
- = wisselschakelaar
- = serieschakelaar (enkelpolig)
- = trek-wisselschakelaar
- = kruisschakelaar
- = wandcontactdoos boiler
- = wandcontactdoos
- = dubbele wandcontactdoos (opbouw) vert.
- = dubbele wandcontactdoos (inbouw) hor.
- vd = wandcontactdoos vloerverwarming unit
- e-rd = wandcontactdoos t.b.v. elektrische radiator 300+
- = lichtpunt plafond
- cvz = lichtpunt plafond op centrale voorziening
- = lichtpunt wand
- cvz = lichtpunt wand op centrale voorziening
- ts = lichtpunt op tijdschakelaar
- ss = lichtpunt op schemerschakelaar
- = grondkabel
- ll = loze leiding
- lb = leiding bedraad
- th = cv thermostaat 1500+
- th nr = cv thermostaat naregeling 1500+
- bd = beldrukker 1050+
- tdi+v = toegangsdeurinst. + videofoon 1500+

Renvooi

wt	= mogelijke plaats wasautomaat
cd	= mogelijke plaats condensdroger
vr	= ventilatierooster (+ evt. lengte in m¹)
mvk	= mechanisch ventilatiekanaal
mbu	= mechanische balansventilatieunit
nvk	= natuurlijk ventilatiekanaal
lt	= ventiel luchttoevoer
la	= ventiel luchtafvoer
vr	= ventilatie rooster
mr	= meterruimte
wm	= warme meterruimte
vl	= vloerluik
k.in	= plaats keukeninrichting
kk	= mogelijke plaats koelkast
awt	= mogelijke plaats vaatwasmachine
sr	= standleiding riool
dw	= douchewand
pv	= zonnepaneel
hwa	= hemelwaterafvoer
vd	= vloerverwarming verdeler
r	= verwarmingselement
e-rd	= elektrische radiator
n.o.	= noodoverloop
gd	= geluiddichte binnendeur
vld	= vrijloopdranger
ls	= leidingschacht
flk	= flatrijgkast
cvz	= collectieve voorzieningen kast
gl+co	= glasvezel en coax kast
rm	= rookmelder
	= entree

ARCERINGEN PLATTEGRONDEN + DOORSNEDEN

- = gevelsteen
- = isolatie
- = kalkzandsteen + betonsteen
- = separatiewand
- = beton prefab
- = beton i.h.w. gestort
- = gevelbekleding
- = separatiewand metal stud

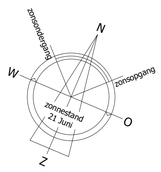

TBE-ZA architecten & ingenieurs
Julianaweg 141, 1131 DH Volendam
+31299-363468, info@tbe-za.nl

5763 - A420.04

Getekend	Gewijzigd	Datum	Project	MAANSTEEN te HOORN (81 appartementen)
R.S.	R.M.	04-09-2026		Maansteen 1 t/m 83, Hoorn
Datum	R.M.	08-10-2026		
12-05-2026			Fase	VERKOOP-CONTRACT
			Tekeningnaam	vierde verdieping blok A
Schaal			Onderwerp	
1:50 / 1:100				
Formaat			Opdrachtgever	A-Zeven projectontwikkeling B.V. | Postbus 57, 1687 ZH, Wognum | Westerspoor 16, 1687 AZ, Wognum
900x841				

vierde verdieping blok A 10875+