


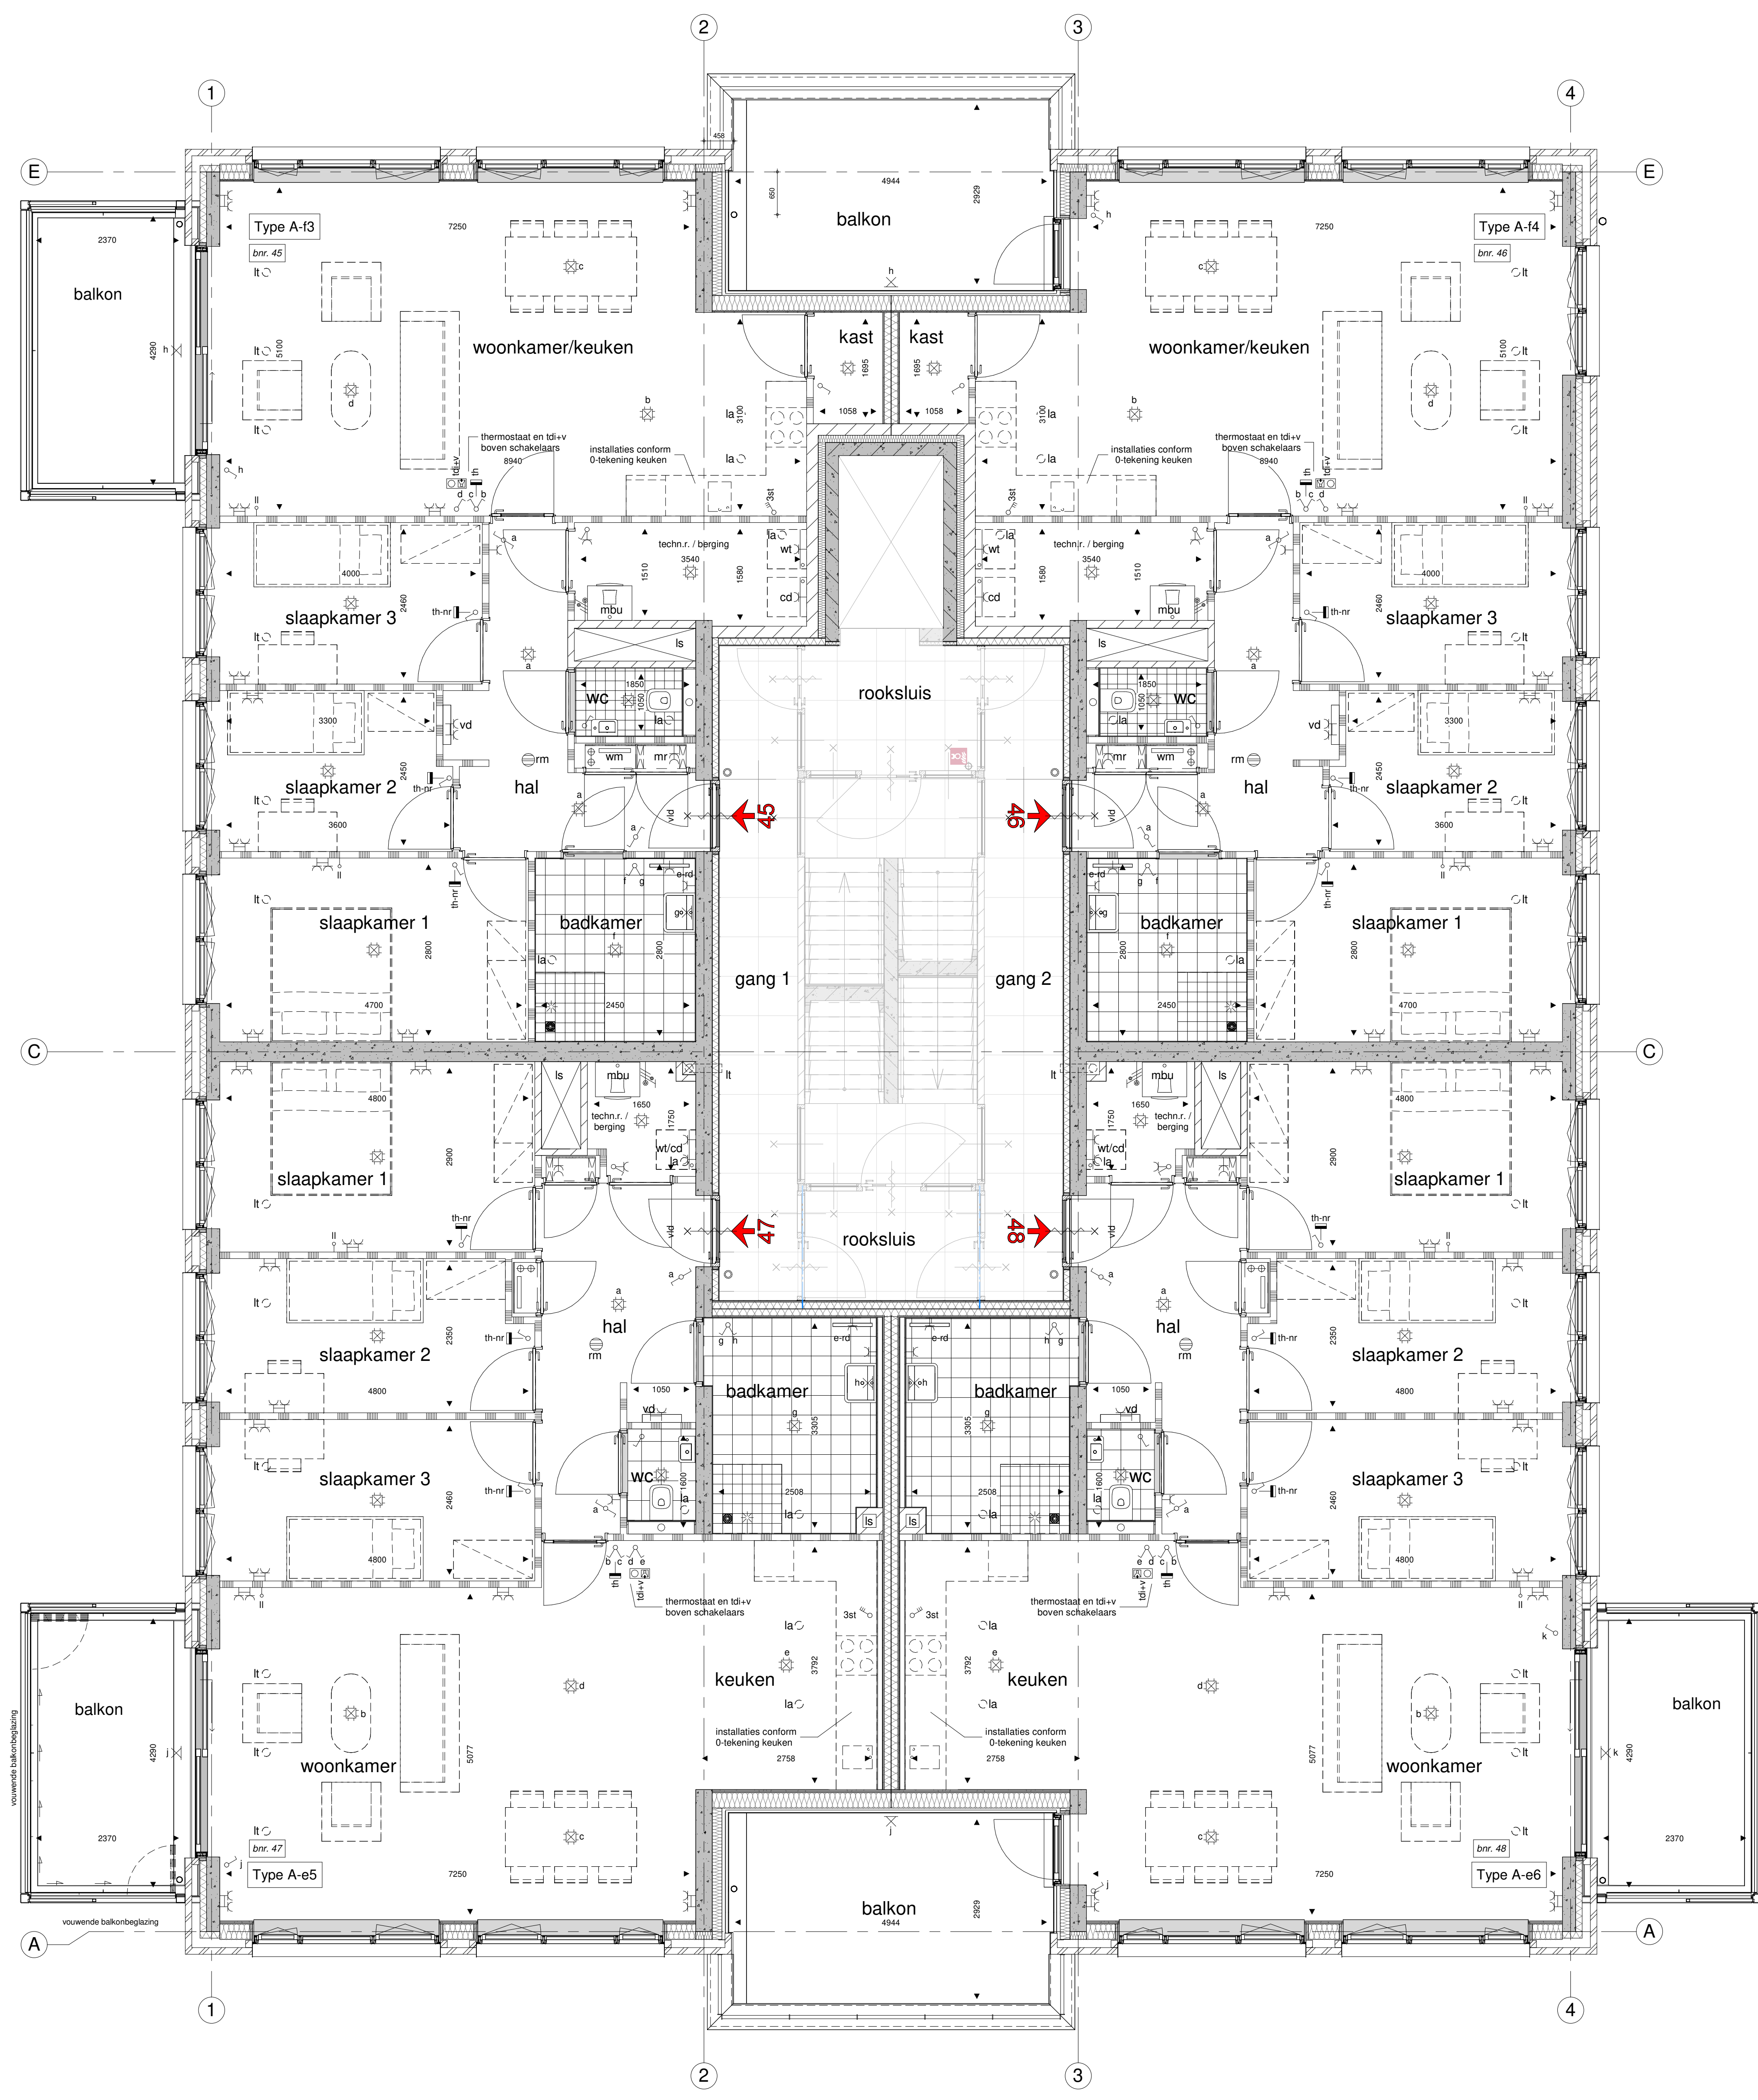


- ### Renvooi elektra

Plaatsing wandcontacten en schakelmateriaal in principe op 1050+ boven afgewerkte vloeren.
Wandcontacten in slaap-, hobby- en woonkamer en keuken m.u.v. plaats keukenopstelling op 300+.
T.p.v. keukenopstelling installaties conform 0-tekening keuken, tenzij anders aangegeven.
Installatiedozen in bouwmuur 300 mm verspringend aanbrengen.

	= enkelpolige schakelaar		= lichtpunt plafond
	= lichtschakelaar met glimlamp		= lichtpunt plafond op centrale voorziening
	= schakelaar WTW		= lichtpunt wand
	= wisselschakelaar		= lichtpunt wand op centrale voorziening
	= serieschakelaar (enkelpolig)		= lichtpunt op tijdschakelaar
	= trek-wisselschakelaar		= lichtpunt op schemerschakelaar
	= kruisschakelaar		= grondkabel
	= wandcontactdoos boiler		= loze leiding
	= wandcontactdoos		= leiding bedraad
	= dubbele wandcontactdoos (opbouw) vert.		= cv thermostaat 1500+
	= dubbele wandcontactdoos (inbouw) hor.		= cv thermostaat naregeling 1500+
	= wandcontactdoos vloerverwarming unit		= belddrukker 1050+
	= wandcontactdoos t.b.v. elektrische radiator 300+		= toegangsdeurst. + videofoon 1500+
- ### Renvooi

wt	= mogelijke plaats wasautomaat		= gevelsteen	
cd	= mogelijke plaats condensdroger			= isolatie
vr	= ventilatierooster (+ evt. lengte in m²)			
mvk	= mechanisch ventilatiekanaal			
mbu	= mechanische balansventilatieunit			
nvk	= natuurlijk ventilatiekanaal			
lt	= ventiel luchttoevoer			
la	= ventiel luchtvoer			
vr	= ventilatie rooster			
mr	= meterruimte			
wm	= warme meterruimte			
vl	= vloerluchtk			
k.in	= plaats keukeninrichting			
kk	= mogelijke plaats koelkast			
awt	= mogelijke plaats vaatwasmachine			
sr	= standleiding riool			
dw	= douchewand			
pv	= zonnepaneel			
hwa	= hemelwaterafvoer			
vd	= vloerverwarming verdeler			
r	= verwarmingselement			
e-rd	= elektrische radiator			
n.o.	= noodoverloop			
gd	= geluiddichte binnendeur			
vld	= vrijloopdranger			
ls	= leidingschacht			
flk	= flatrijkgast			
cvz	= collectieve voorzieningen kast			
gl+co	= glasvezel en coax kast			
rm	= rookmelder			
e	= entree			

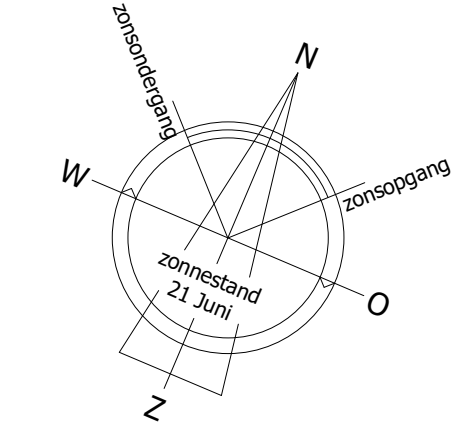

zesde verdieping blok A 16875+

TBE-ZA
architecten & ingenieurs

5763 - A420.06
Julianaweg 141, 1131 DH Volendam
+31299-363468, info@tbe-za.nl

Getekend	Gewijzigd	Datum	Project
R.S.	R.M.	04-09-2026	MAANSTEEN te HOORN (81 appartementen)
Datum	R.M.	08-10-2026	Maansteen 1 t/m 83, Hoorn
12-05-2026			Fase
Schaal			Tekeningnaam
1:50 /			Onderwerp
1:100			VERKOOP-CONTRACT
Formaat			zesde verdieping blok A
900x841			Opdrachtgever
			A-Zeven projectontwikkeling B.V. Postbus 57, 1687 ZH, Wognum Westerspoor 16, 1687 AZ, Wognum